

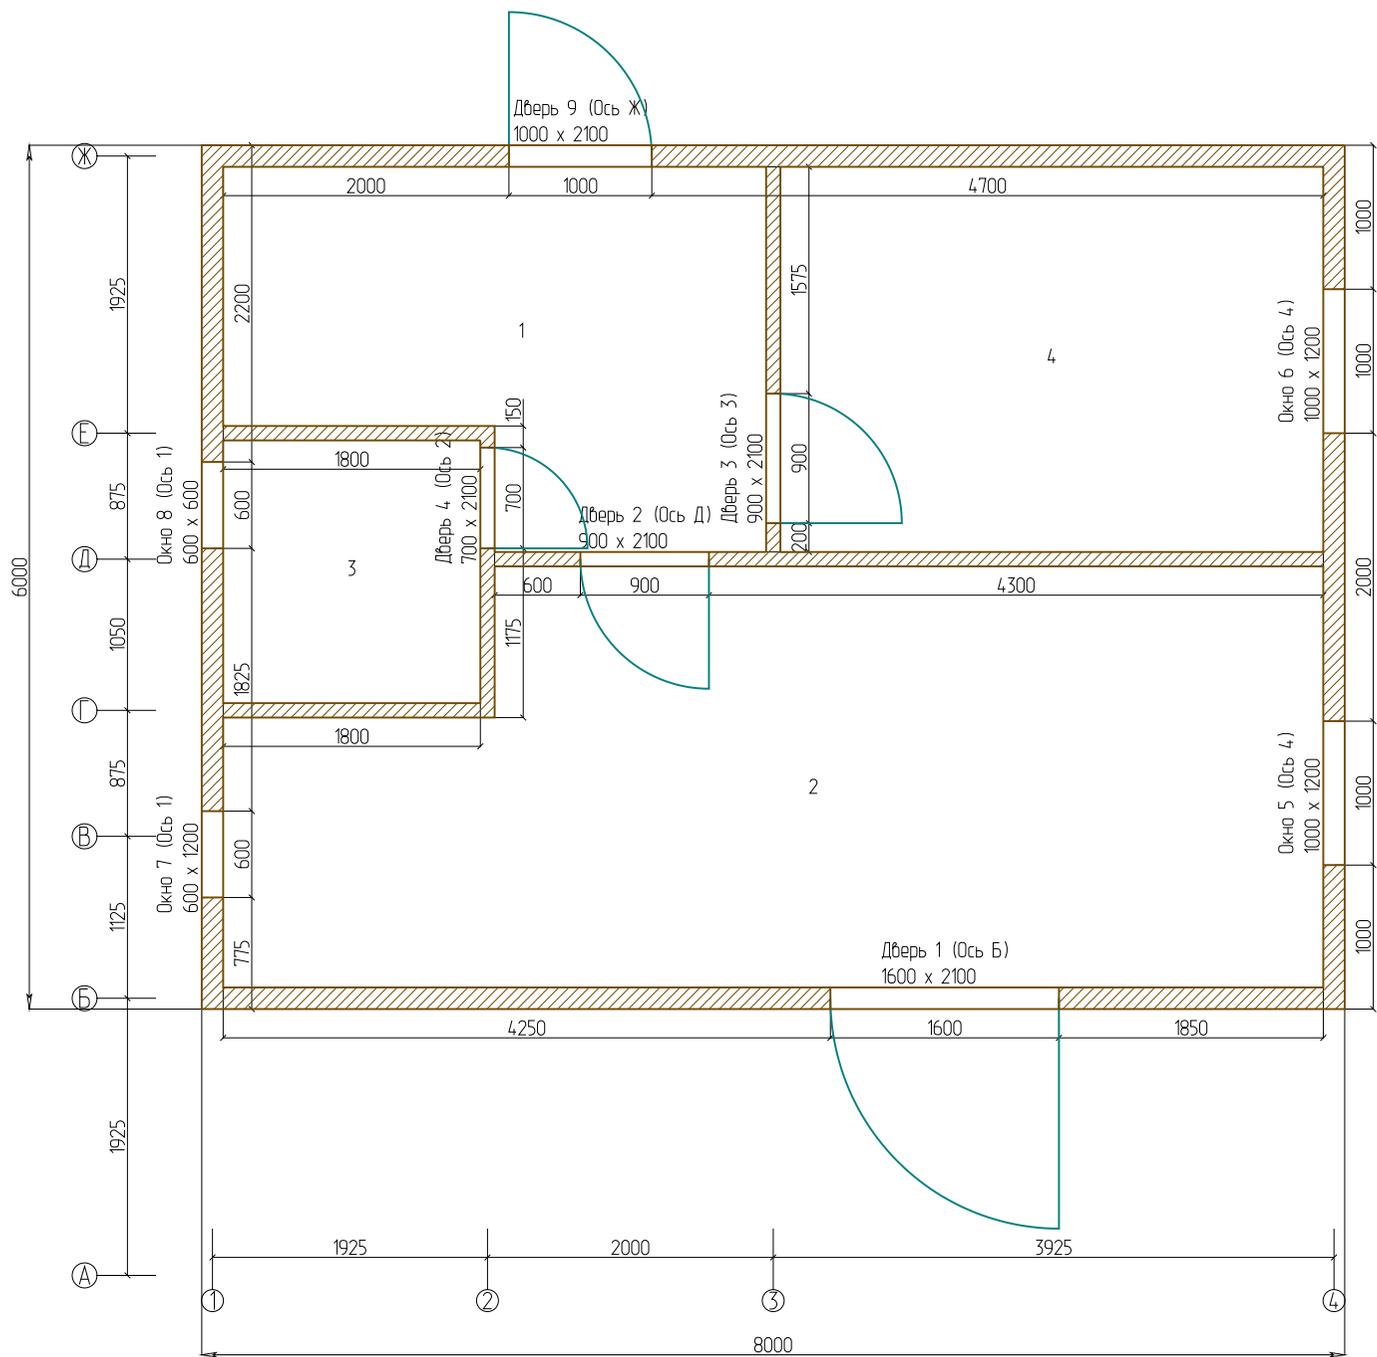


S = 48м²
P = 28м.п.

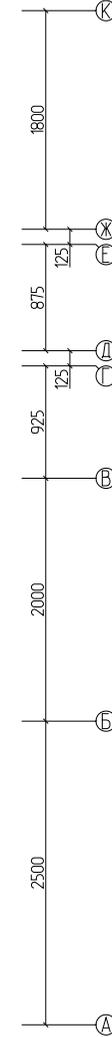


№ п/п	Название	Площадь	Периметр	Комментарии
1		85	12.95	
2		2053	21.25	
3		329	7.25	
4		10.16	12.95	
Всего:		4248	54.4	


S = 48мкв.
P = 28м.п.

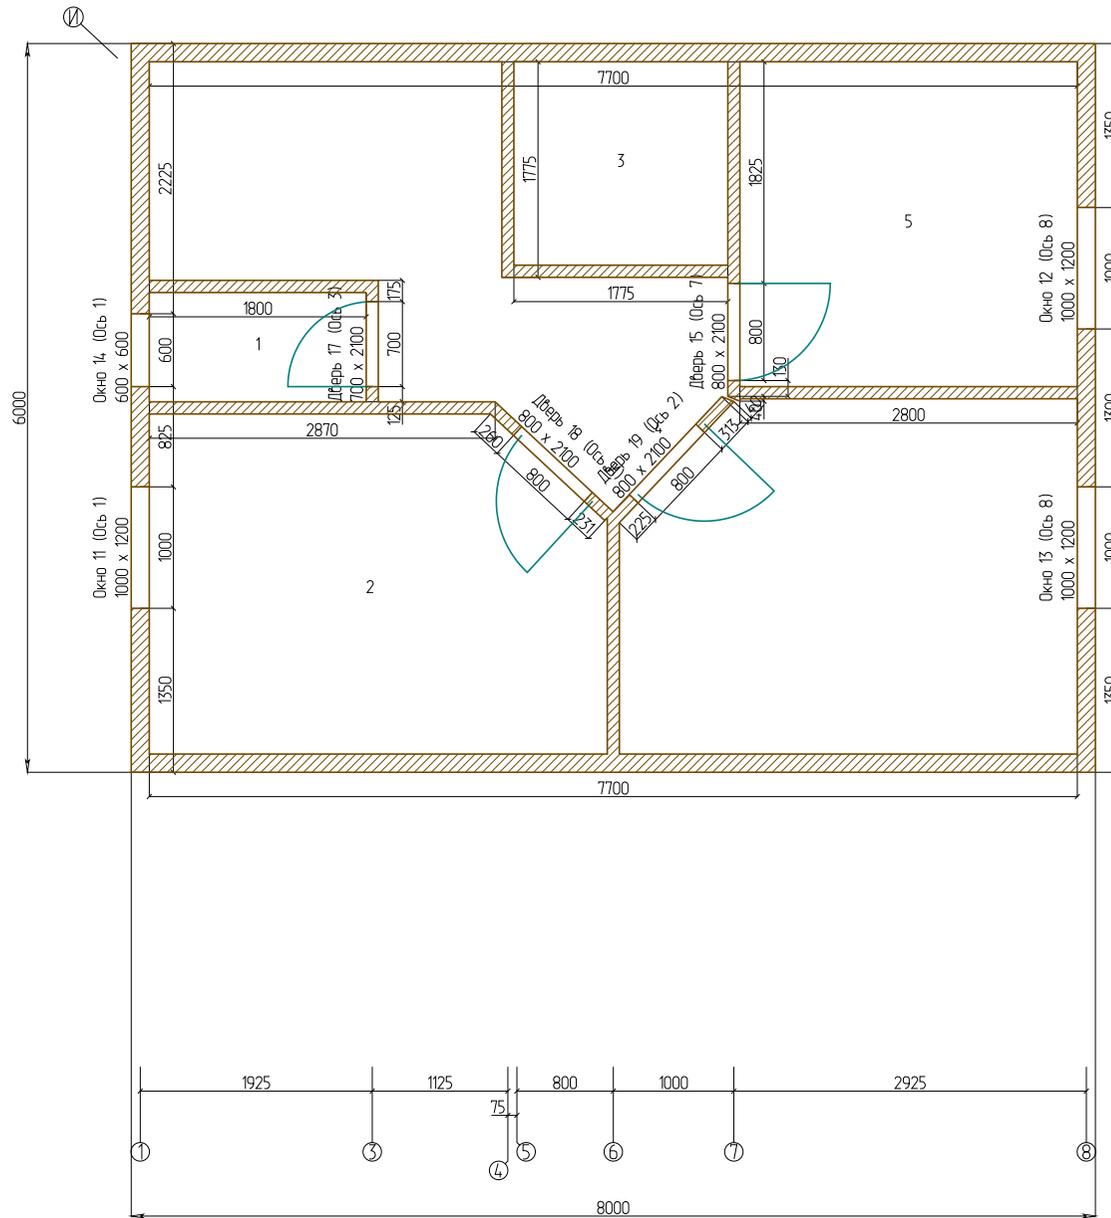

№ п/п	Название	Площадь	Периметр	Комментарии
1		162	5,4	
2		10,21	12,7	
3		2,97	6,9	
4		19,66	28,91	
5		7,49	10,95	
Всего:		4,195	64,86	


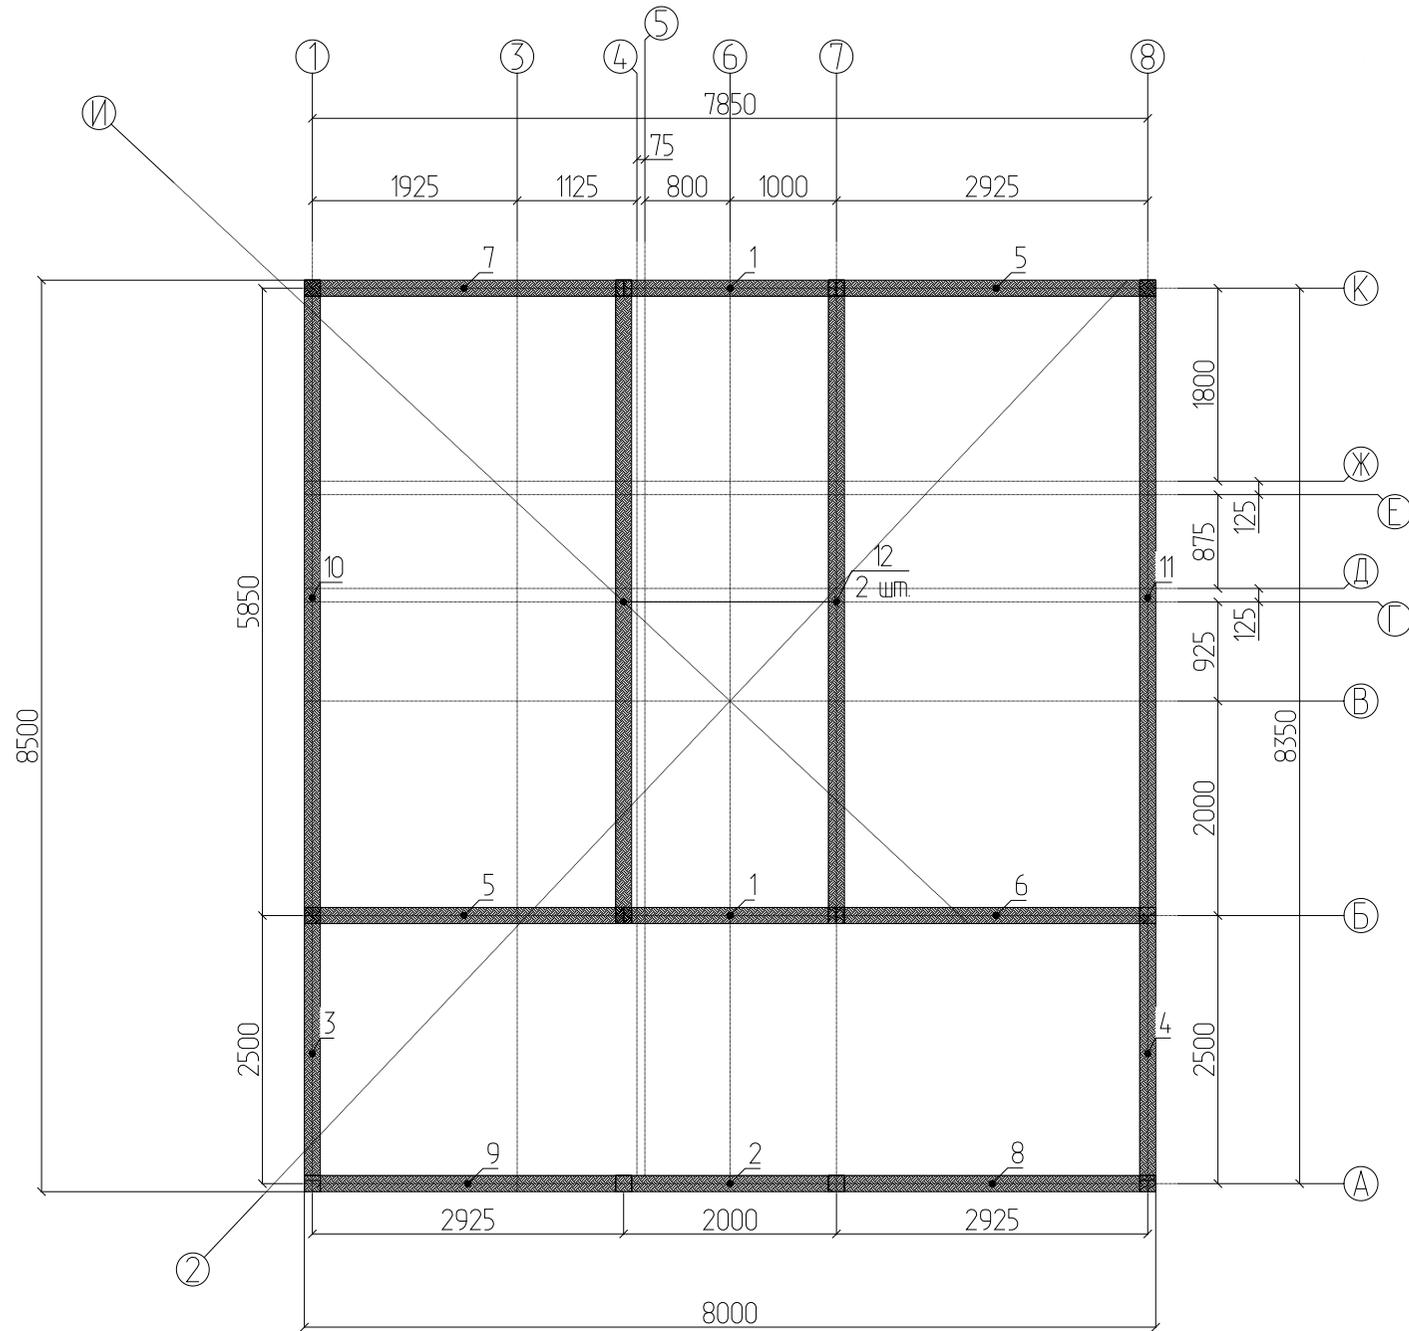


№	Наименование	Кол-во	Длина (мм)	Материал
1	Одб_130	2	2000	150 x 150
2	Одб_123	1	2150	150 x 150
3	Одб_82	1	2575	150 x 150
4	Одб_81	1	2575	150 x 150
5	Одб_63	2	3000	150 x 150
6	Одб_62	1	3000	150 x 150
7	Одб_61	1	3000	150 x 150
8	Одб_58	1	3075	150 x 150
9	Одб_57	1	3075	150 x 150
10	Одб_5	1	5925	150 x 150
11	Одб_4	1	5925	150 x 150
12	Одб_2	2	6000	150 x 150
	Итого	15	120 м.к.д	150 x 150

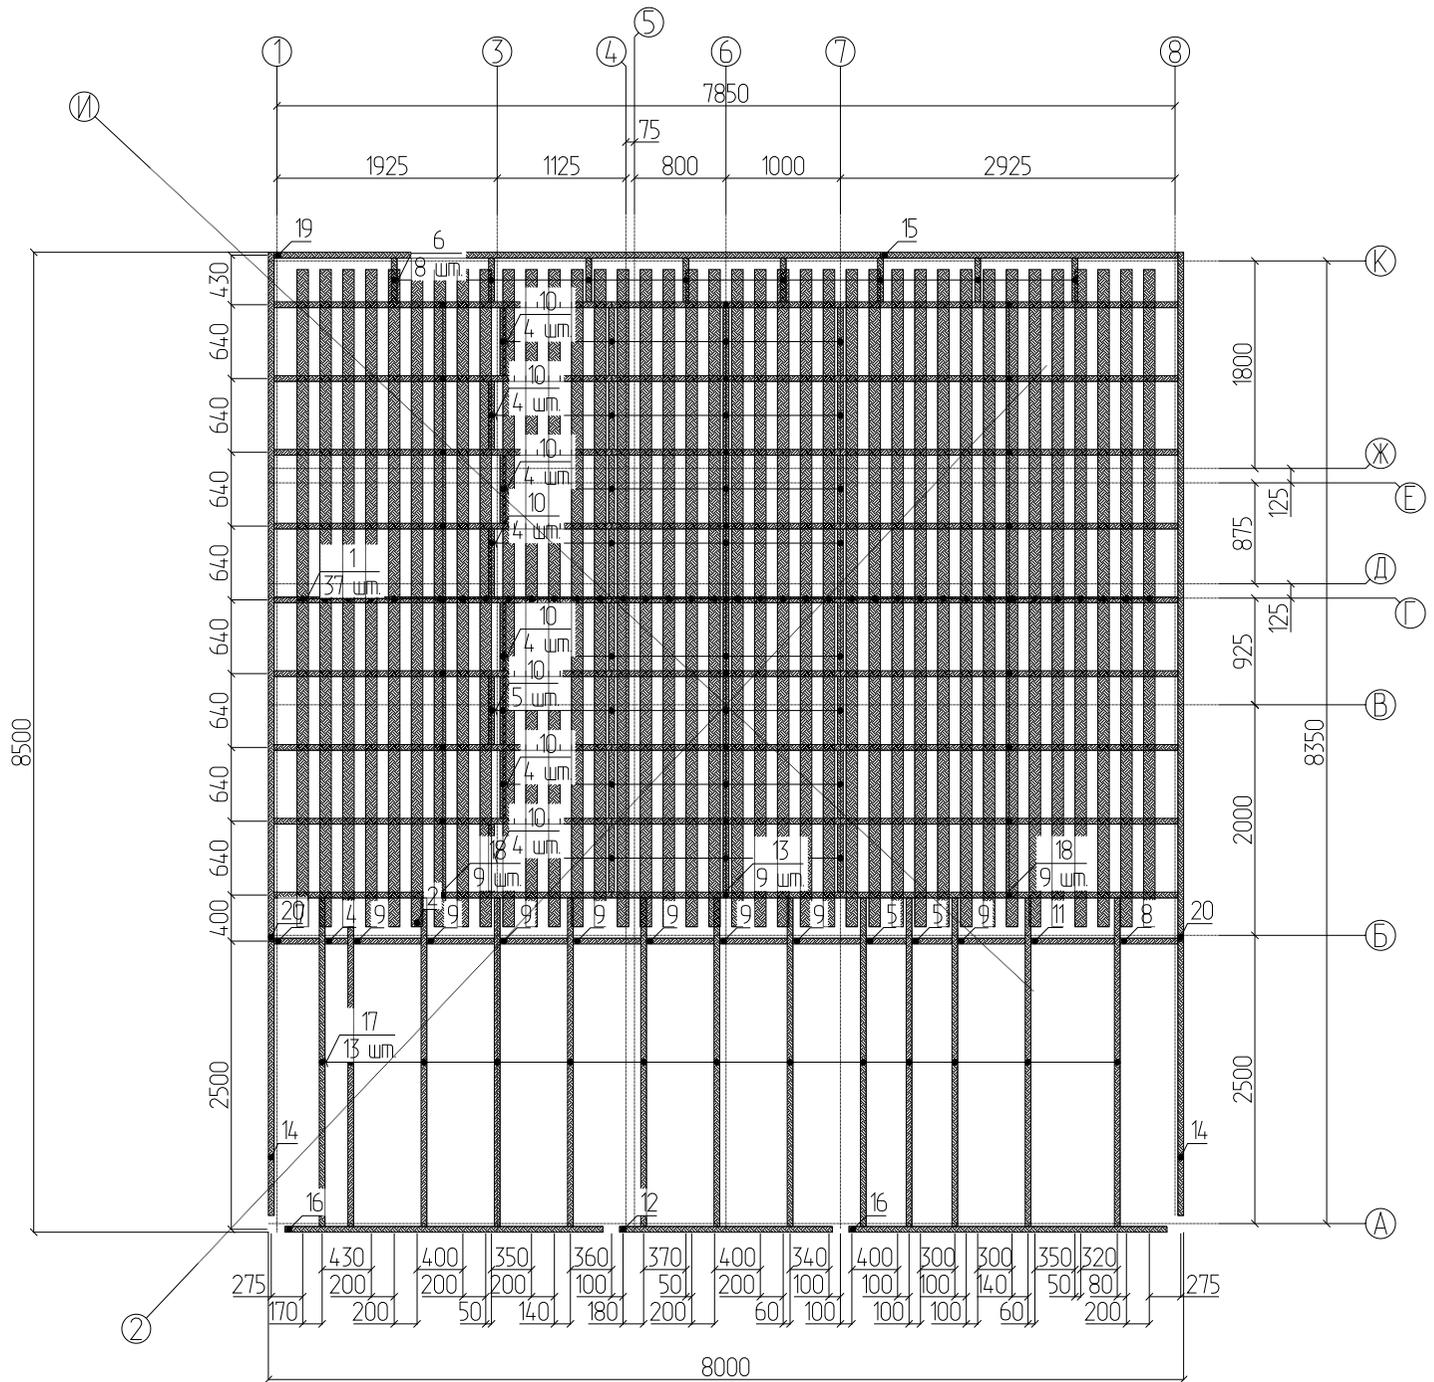

№	Наименование	Кол-во	Длина (мм)	Материал
1	Пл_17	37	5700	100 x 25
2	Пл_11	1	5800	100 x 25
	Итого	38	0.54 мквб	100 x 25
4	Д_213	1	200	200 x 50
5	Д_211	2	350	200 x 50
6	Д_209	8	380	200 x 50
7	Д_208	1	395	200 x 50
8	Д_198	1	505	200 x 50
9	Д_195	8	590	200 x 50
10	Пр_195	33	590	200 x 50
11	Д_191	1	730	200 x 50
12	В_14.1	1	1860	200 x 50
13	Л_131	9	2000	200 x 50
14	В_118	2	2380	200 x 50
15	В_79	1	2600	200 x 50
16	В_73	2	2780	200 x 50
17	Д_71	13	2850	200 x 50
18	Л_64	18	2950	200 x 50
19	В_21	1	5300	200 x 50
20	В_3	2	5975	200 x 50
	Итого	104	170 мквб	200 x 50

S = 14.8 м.кв

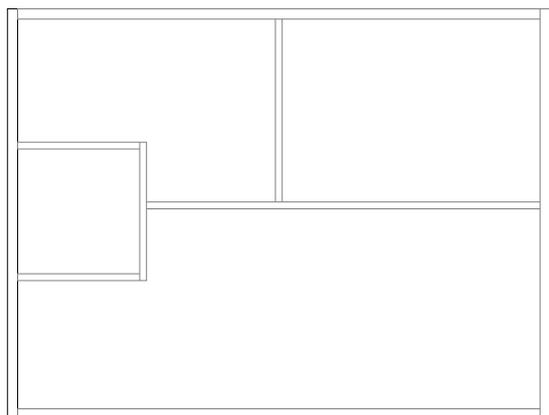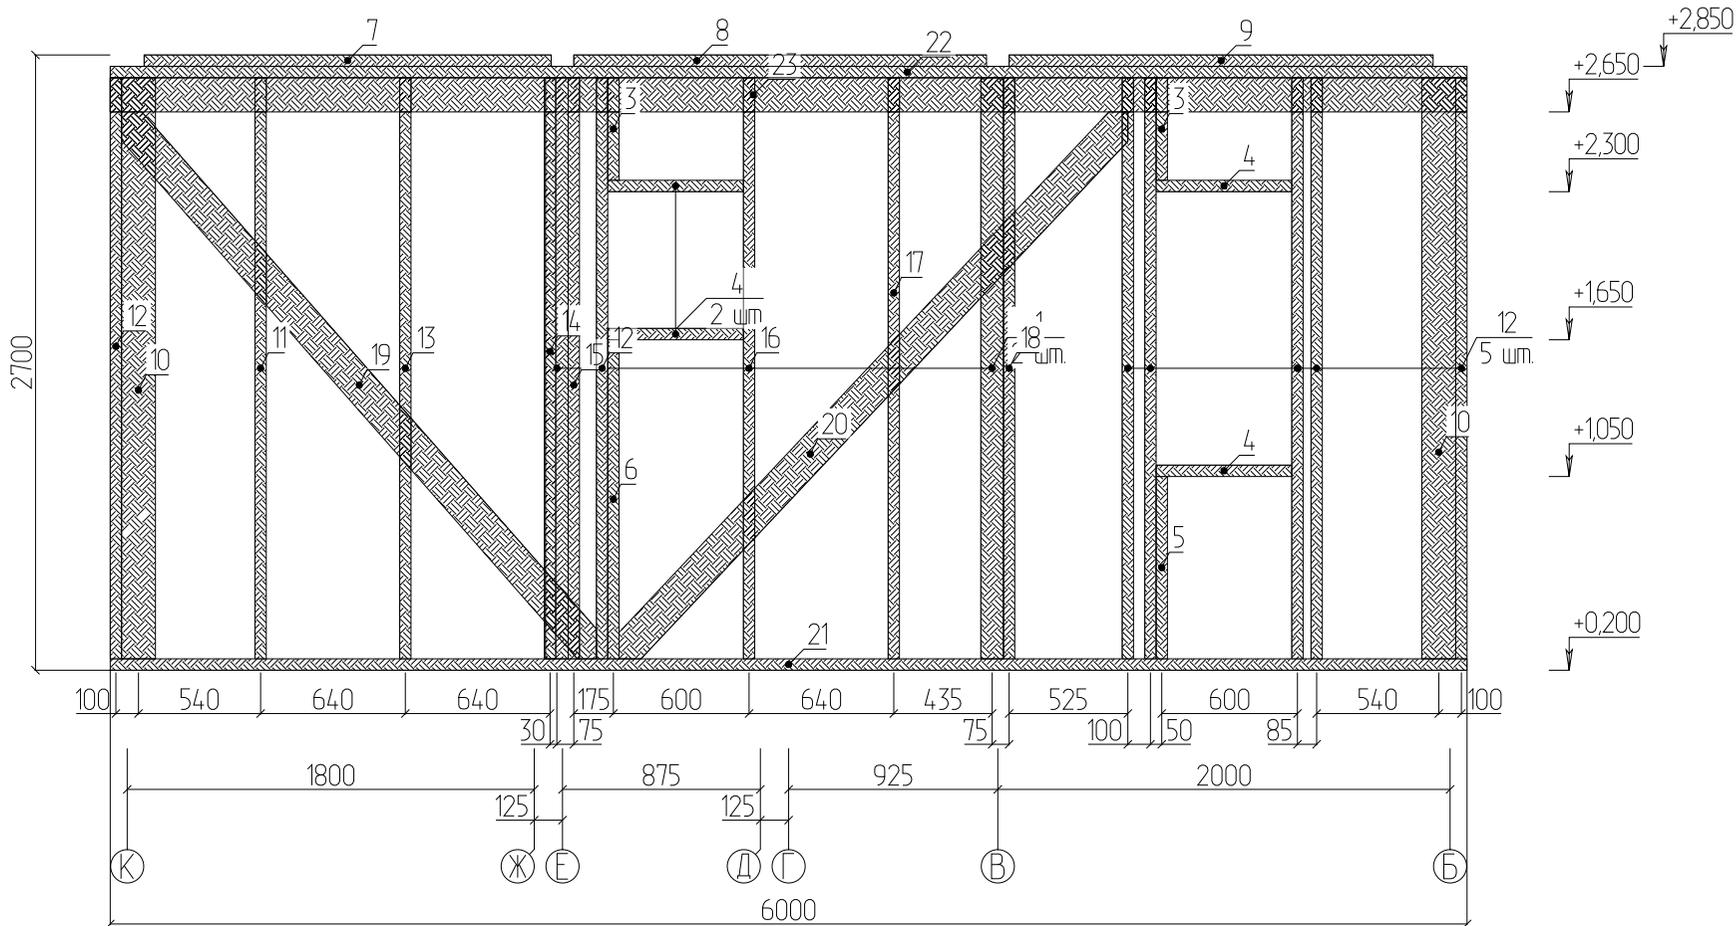

№	Наименование	Кол-во	Длина (мм)	Материал	№	Наименование	Кол-во	Длина (мм)	Материал	№	Наименование	Кол-во	Длина (мм)	Материал
1	Ст_99	2	2550	100 x 50	9	Одб_140	1	1875	150 x 50	17	Ст_90	1	2550	150 x 50
	Итого	2	0.03 мкуб	100 x 50	10	Ст_112	2	2550	150 x 50	18	Ст_89	1	2550	150 x 50
3	Ст_202	2	450	150 x 50	11	Ст_108	1	2550	150 x 50	19	Рс_49	1	3334	150 x 50
4	БВ_194	4	600	150 x 50	12	Ст_100	7	2550	150 x 50	20	Рс_46	1	3428	150 x 50
5	Ст_186	1	800	150 x 50	13	Ст_94	1	2550	150 x 50	21	БН_1	1	6000	150 x 50
6	Ст_168	1	1400	150 x 50	14	Ст_93	1	2550	150 x 50	22	БВ_1	1	6000	150 x 50
7	Одб_148	1	1800	150 x 50	15	Ст_92	1	2550	150 x 50	23	Р_1	1	6000	150 x 50
8	Одб_144	1	1825	150 x 50	16	Ст_91	1	2550	150 x 50		Итого	32	0.57 мкуб	150 x 50


Разработал

Стена 1_1


Проект_2

1 из 1


S = 3.9 M

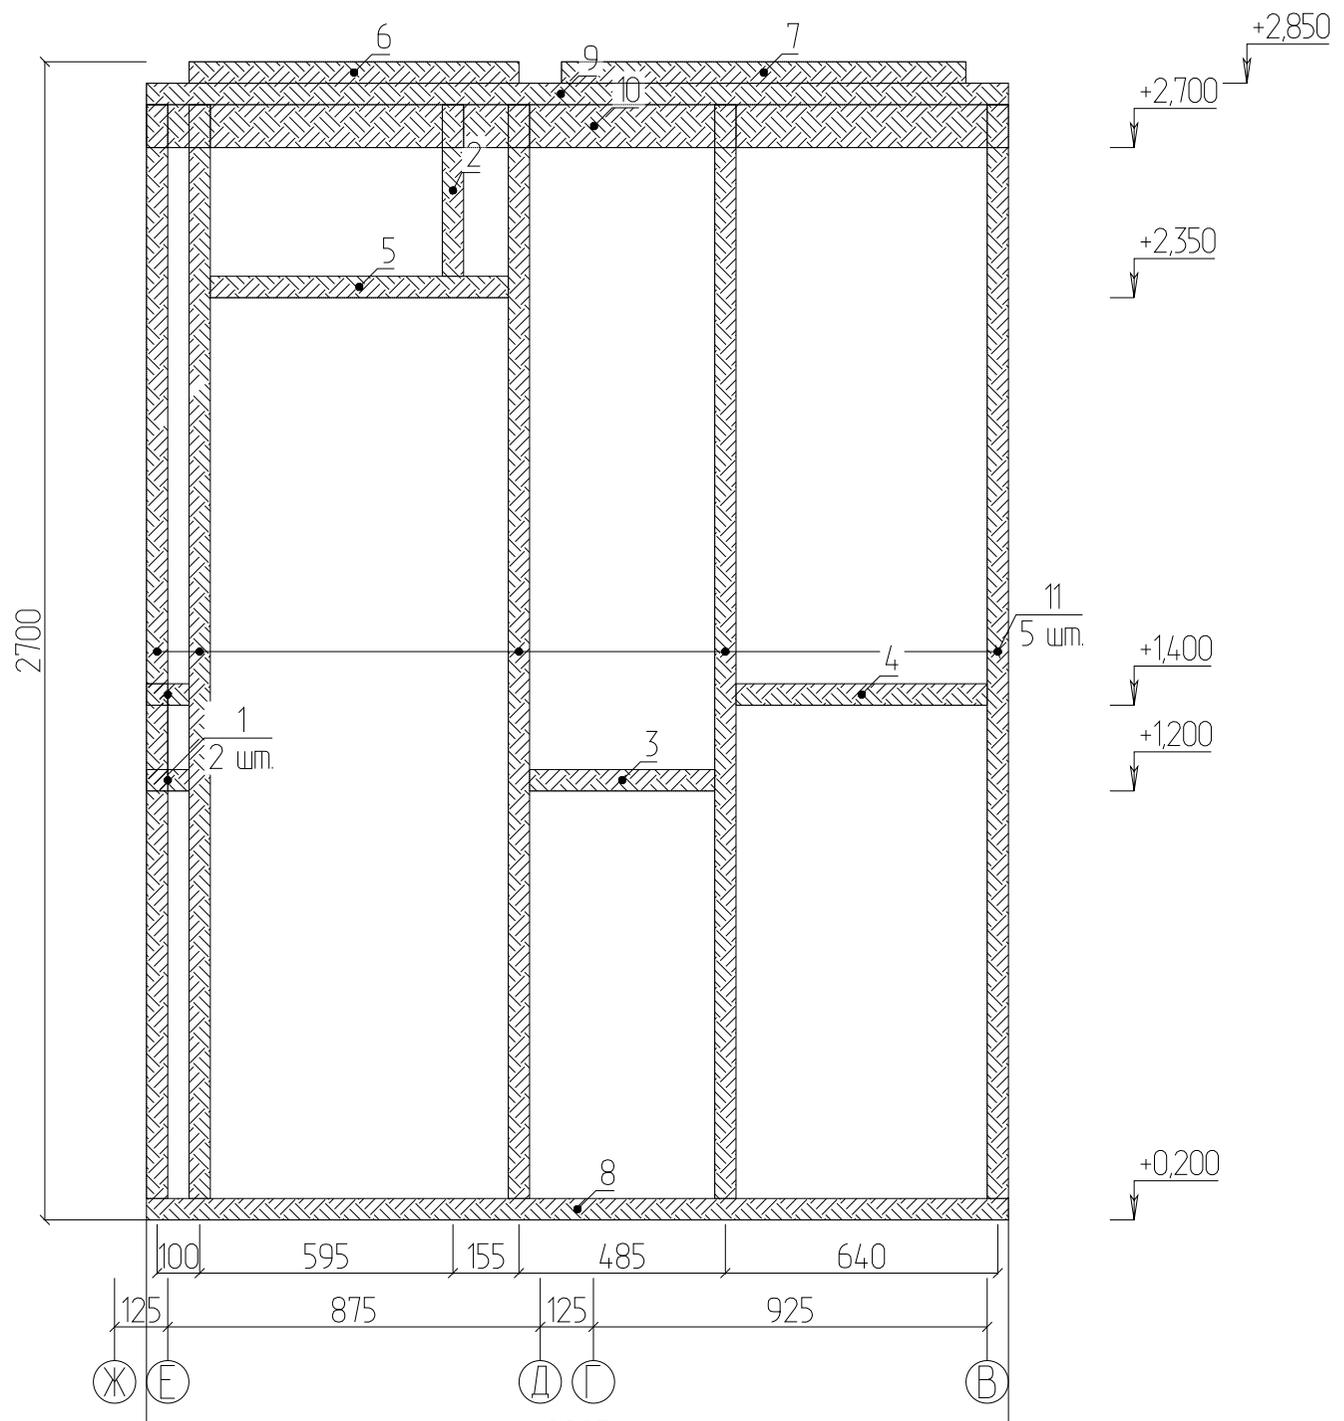


№	Наименование	Кол-во	Длина (мм)	Матр
1	Пр_215	2	100	100
2	Ст_206	1	400	100
3	Пр_203	1	435	100
4	Пр_196	1	590	100
5	БВ_192	1	700	100
6	Обб_189	1	775	100
7	Обб_184	1	950	100
8	БН_128	1	2025	100
9	БВ_128	1	2025	100
10	Р_128	1	2025	100
11	Ст_96	5	2550	100
Итого			0.11	мкуб

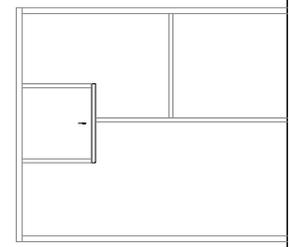



S = 5.2 м.кв

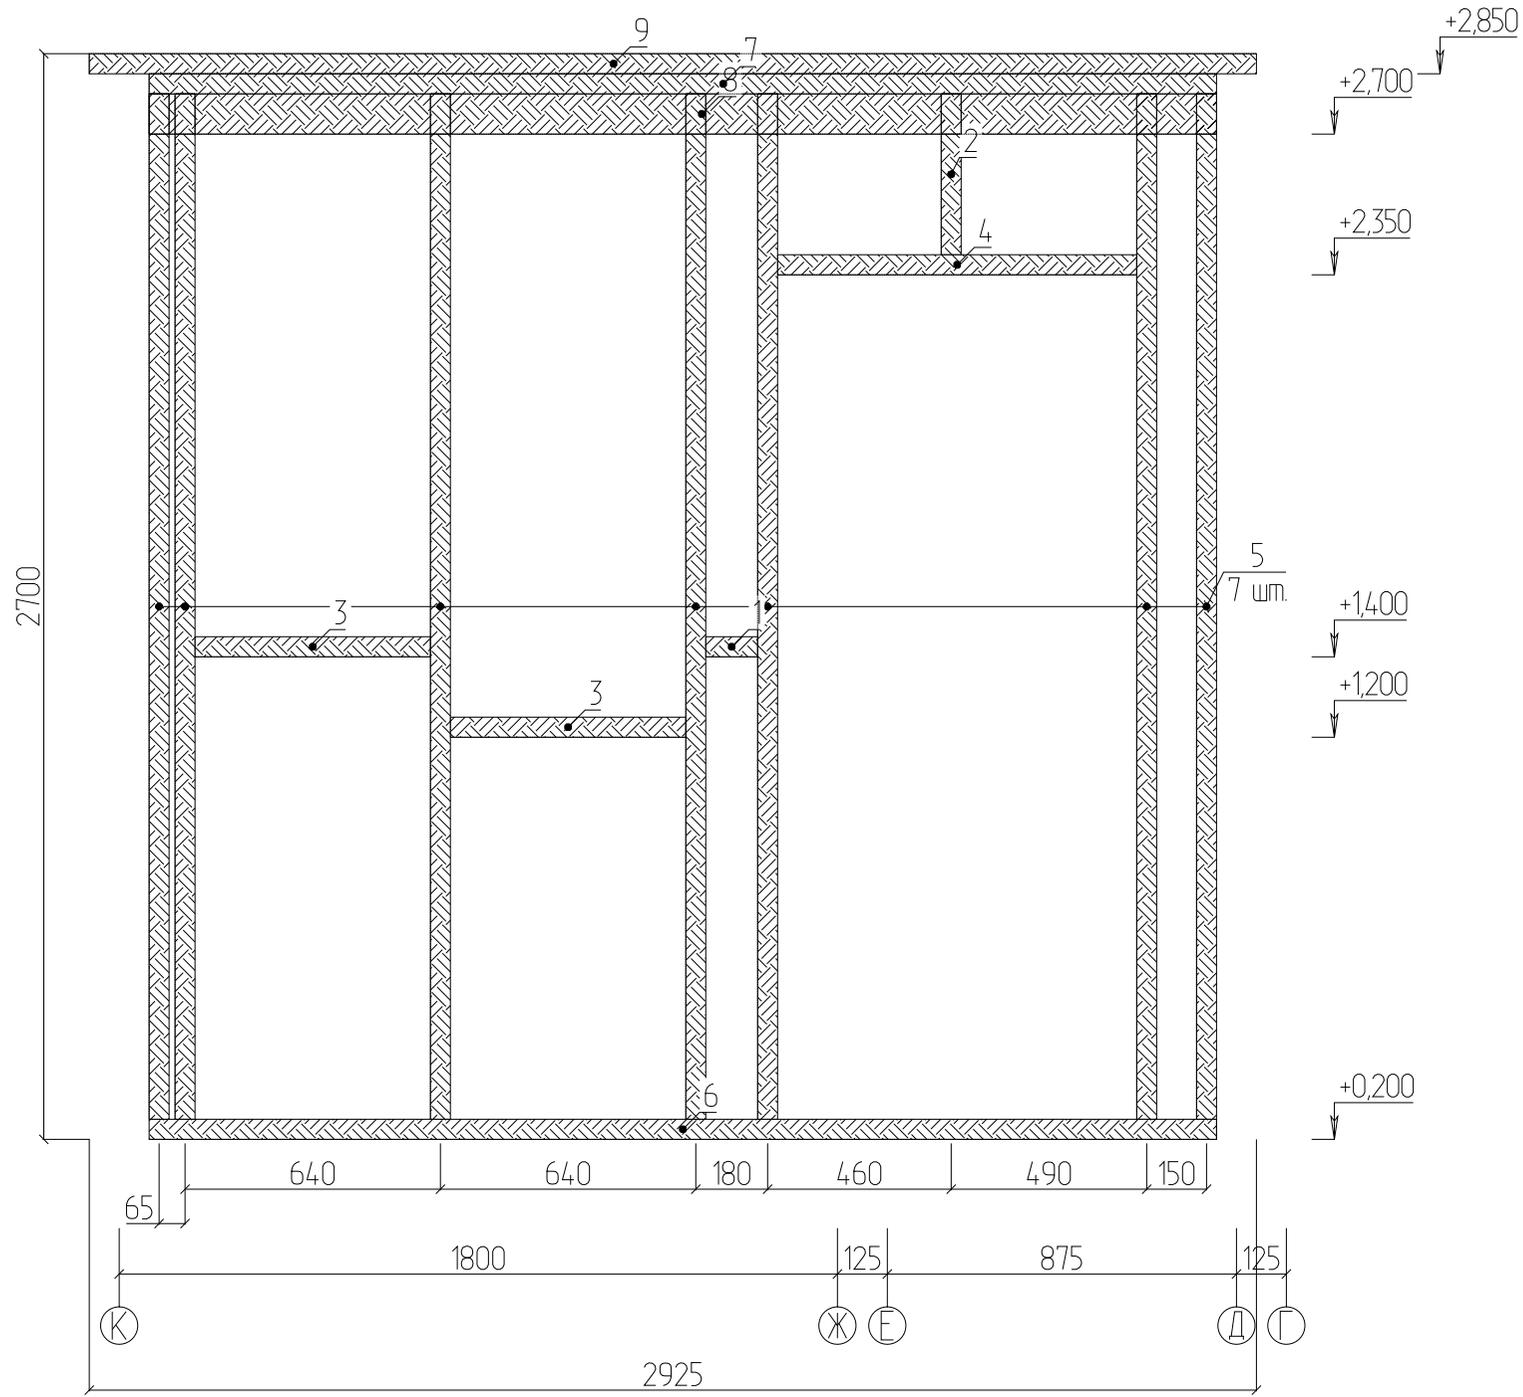

№	Наименование	Кол-во	Длина (мм)	Материал
1	Пр_214	1	130	100 x 50
2	Ст_206	1	400	100 x 50
3	Пр_196	2	590	100 x 50
4	БВ_185	1	900	100 x 50
5	Ст_96	7	2550	100 x 50
6	БН_76	1	2675	100 x 50
7	БВ_76	1	2675	100 x 50
8	Р_76	1	2675	100 x 50
9	Обб_66	1	2925	100 x 50
	Итого	16	0.16 мкв	100 x 50

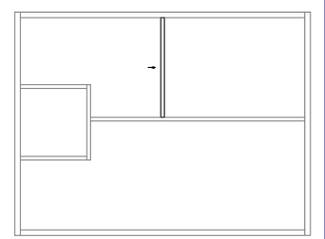

S = 13.5 м.кв

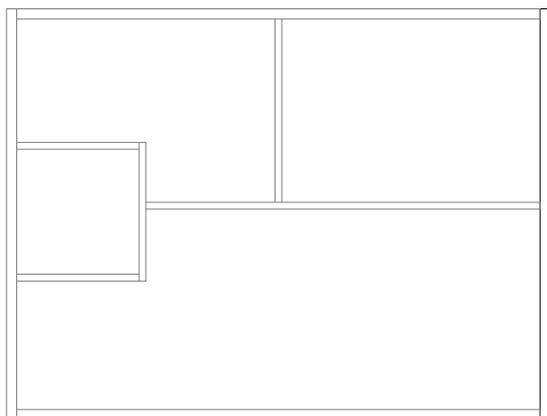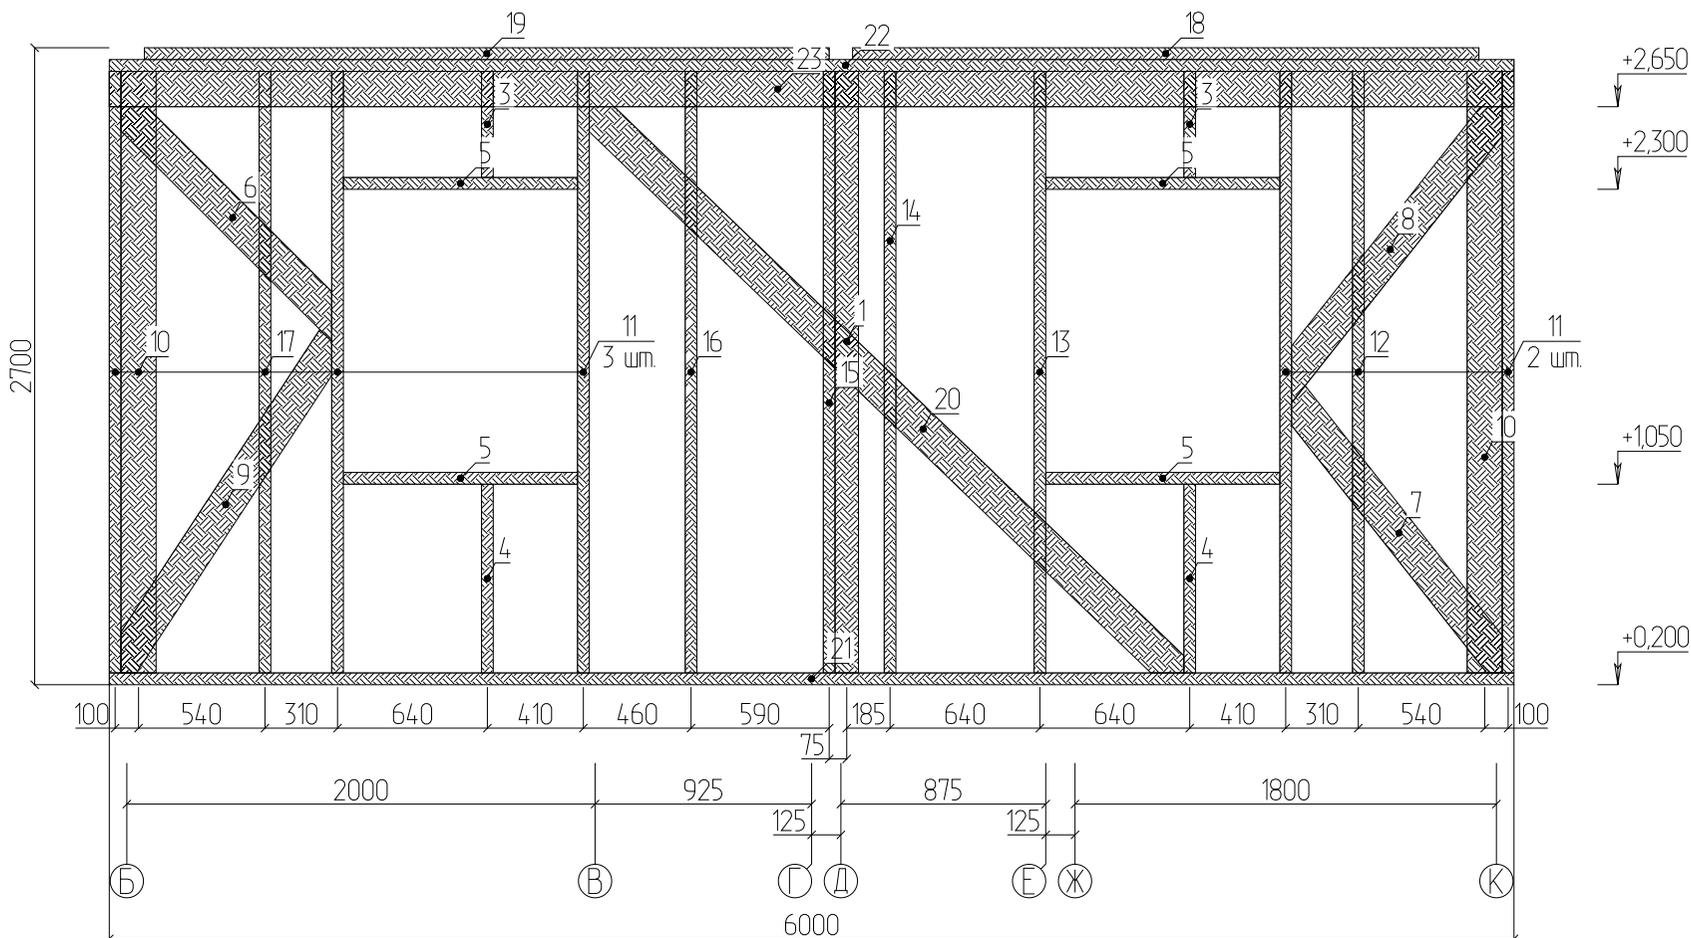

№	Наименование	Кол-во	Длина (мм)	Материал	№	Наименование	Кол-во	Длина (мм)	Материал	№	Наименование	Кол-во	Длина (мм)	Материал
1	Ст_99	1	2550	100 x 50	9	Рс_152	1	1746	150 x 50	17	Ст_83	1	2550	150 x 50
	Итого	1	0.01 мкцб	100 x 50	10	Ст_112	2	2550	150 x 50	18	Обб_77	1	2675	150 x 50
3	Ст_201	2	450	150 x 50	11	Ст_95	5	2550	150 x 50	19	Обб_67	1	2925	150 x 50
4	Ст_186	2	800	150 x 50	12	Ст_88	1	2550	150 x 50	20	Рс_36	1	3620	150 x 50
5	БВ_182	4	1000	150 x 50	13	Ст_87	1	2550	150 x 50	21	БН_1	1	6000	150 x 50
6	Рс_166	1	1413	150 x 50	14	Ст_86	1	2550	150 x 50	22	БВ_1	1	6000	150 x 50
7	Рс_162	1	1542	150 x 50	15	Ст_85	1	2550	150 x 50	23	Р_1	1	6000	150 x 50
8	Рс_156	1	1604	150 x 50	16	Ст_84	1	2550	150 x 50		Итого	31	0.55 мкцб	150 x 50



Разработал

Стена 8_1


Проект_2

1 из 1


S = 17.0 м.кв

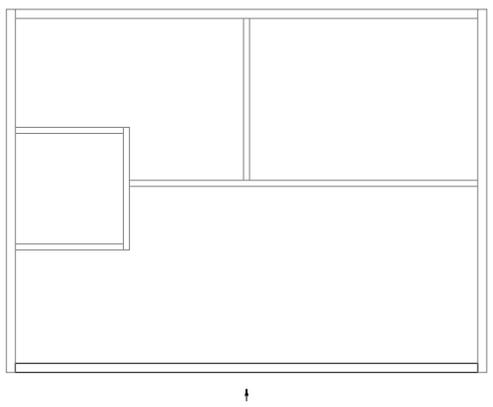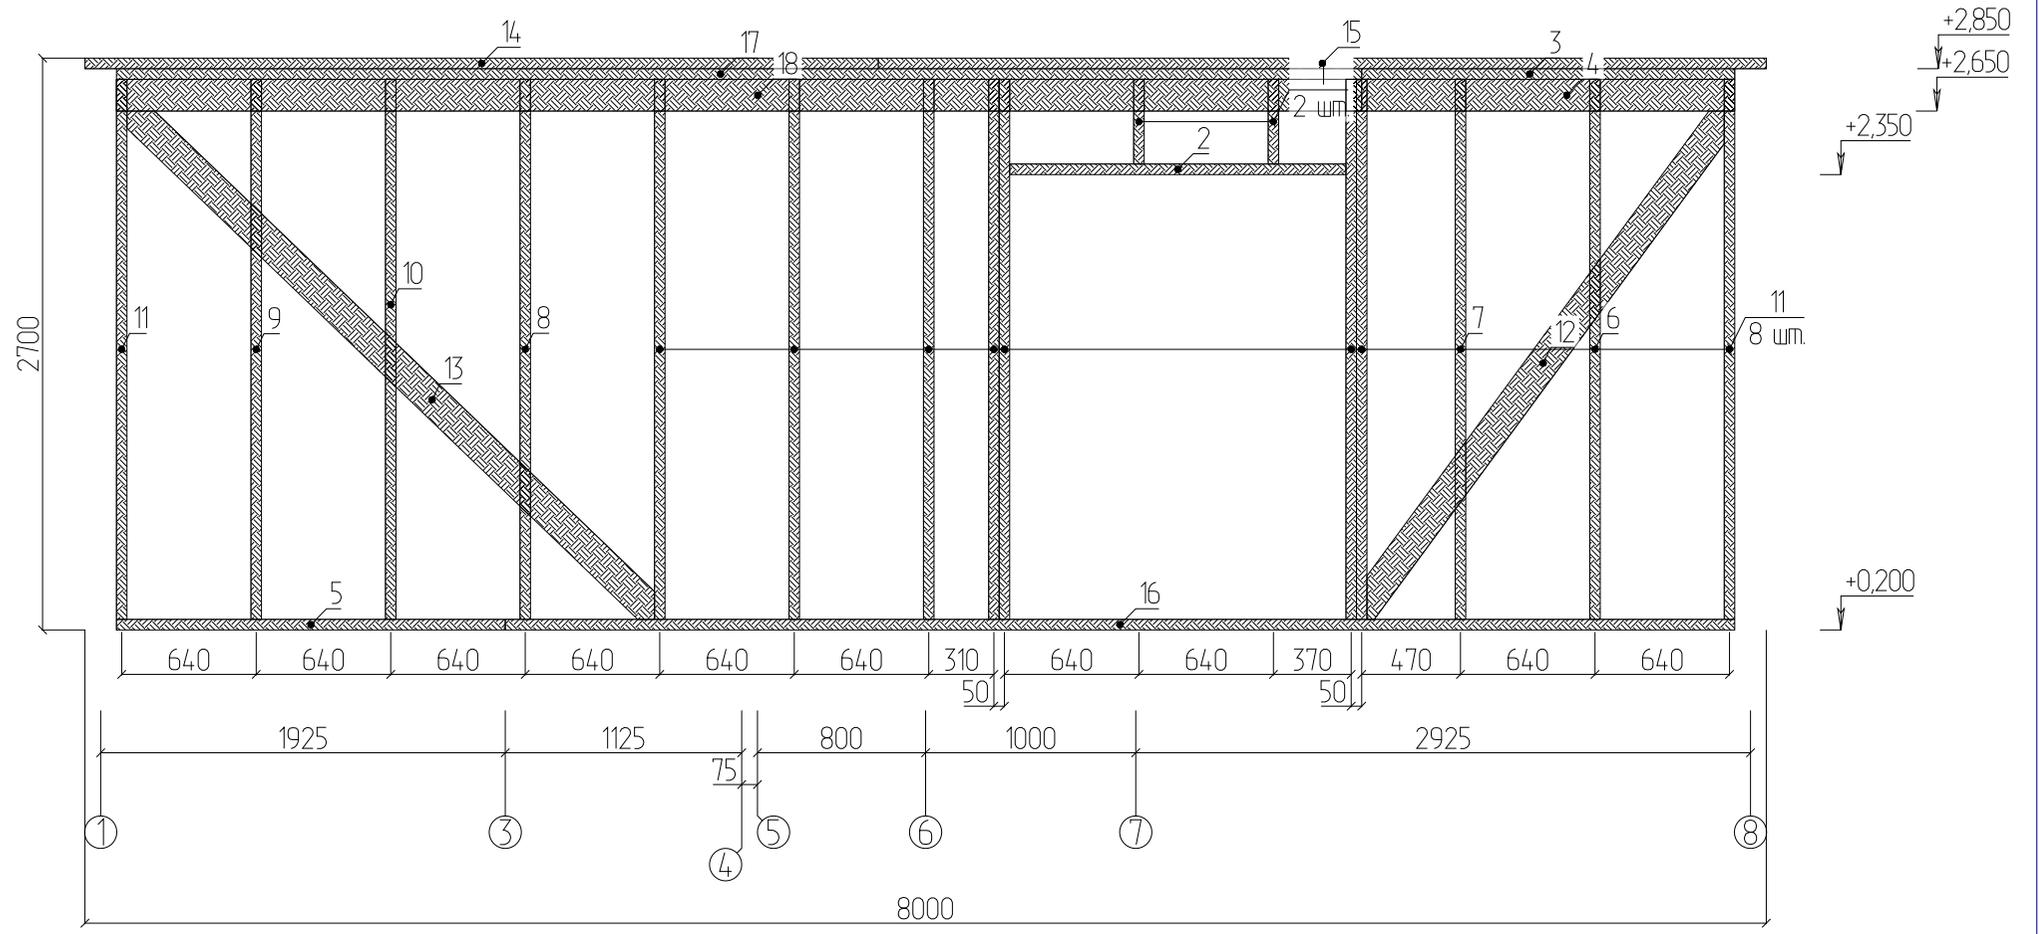



№	Наименование	Кол-во	Длина (мм)	Материал	№	Наименование	Кол-во	Длина (мм)	Материал
1	Ст_205	2	400	150 x 50	11	Ст_95	9	2550	150 x 50
2	БВ_157	1	1600	150 x 50	12	Рс_59	1	3046	150 x 50
3	БВ_150	1	1775	150 x 50	13	Рс_39	1	3587	150 x 50
4	Р_150	1	1775	150 x 50	14	Одд_32	1	3775	150 x 50
5	БН_142	1	1850	150 x 50	15	Одд_24	1	4225	150 x 50
6	Ст_111	1	2550	150 x 50	16	БН_10	1	5850	150 x 50
7	Ст_110	1	2550	150 x 50	17	БВ_6	1	5925	150 x 50
8	Ст_109	1	2550	150 x 50	18	Р_6	1	5925	150 x 50
9	Ст_107	1	2550	150 x 50		Итого	27	0.57 м.куб	150 x 50
10	Ст_97	1	2550	150 x 50					

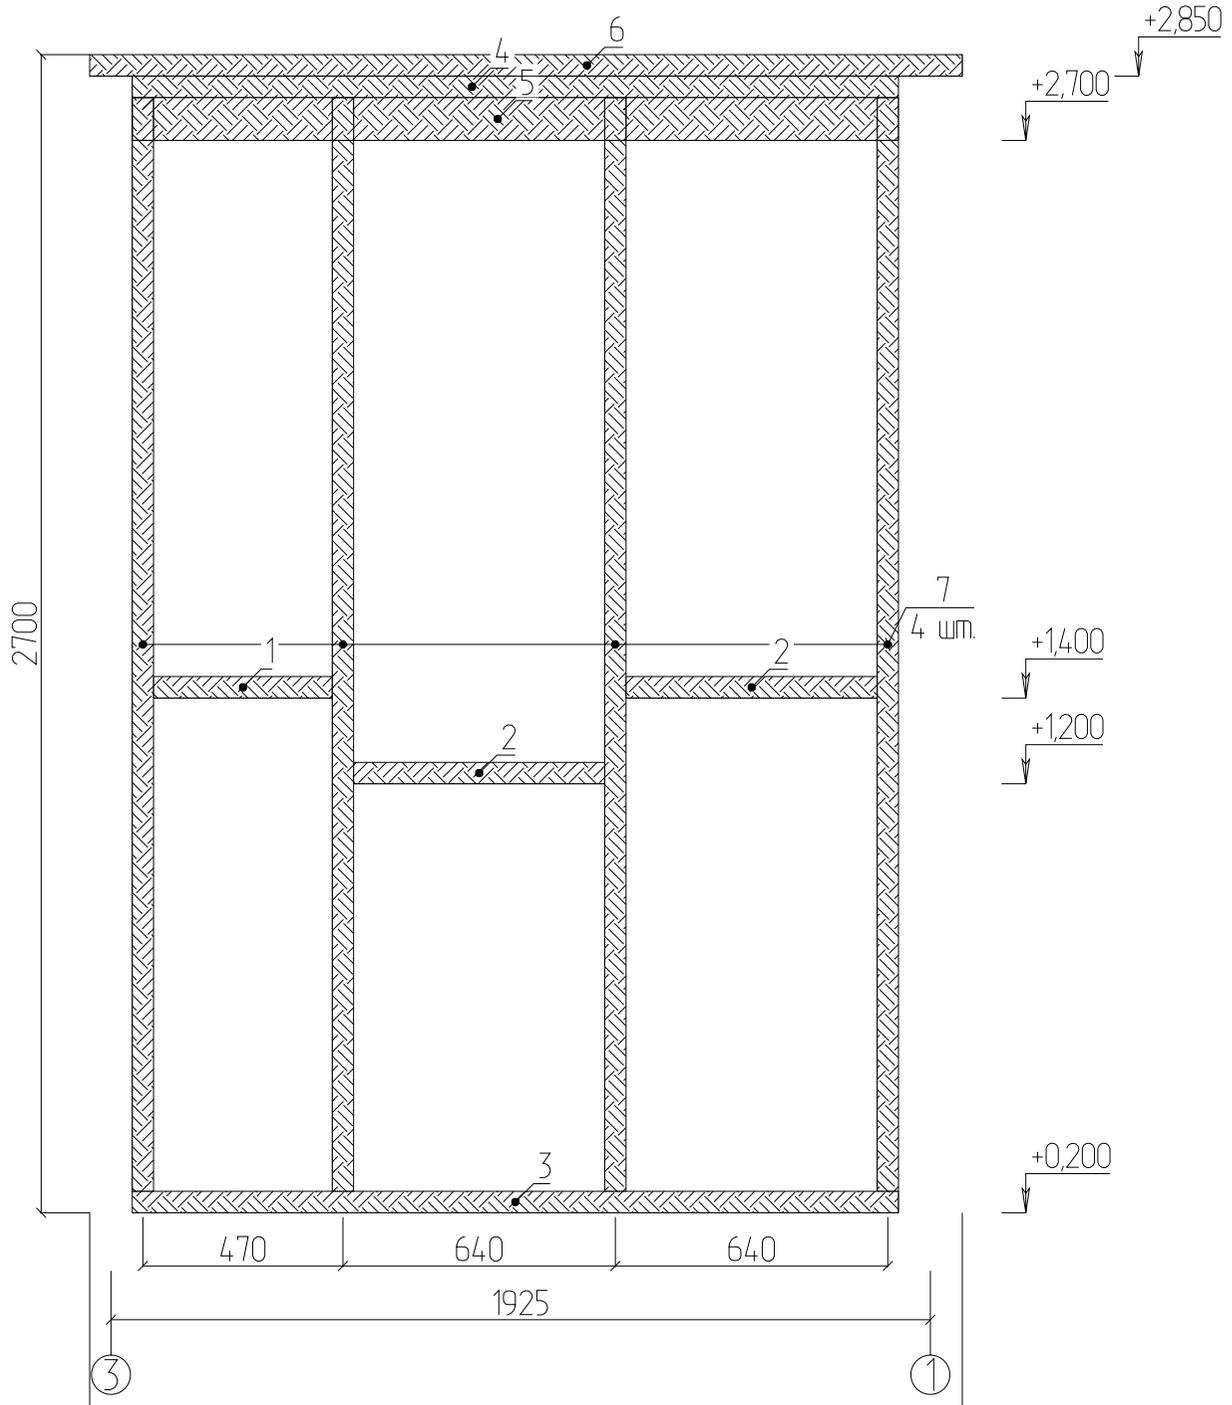

№	Наименование	Кол-во	Длина (мм)	Мат
1	Пр_204	1	420	100
2	Пр_196	2	590	100
3	БН_147	1	1800	100
4	БВ_147	1	1800	100
5	Р_147	1	1800	100
6	Одб_125	1	2050	100
7	Ст_96	4	2550	100
Итого		11	0.10 мкуб	100

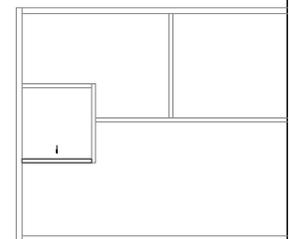

S = 13.5 м.кв

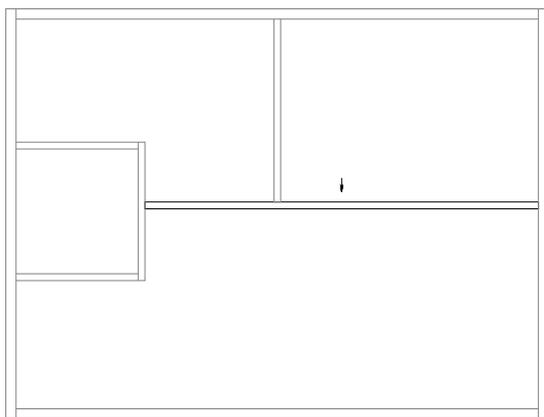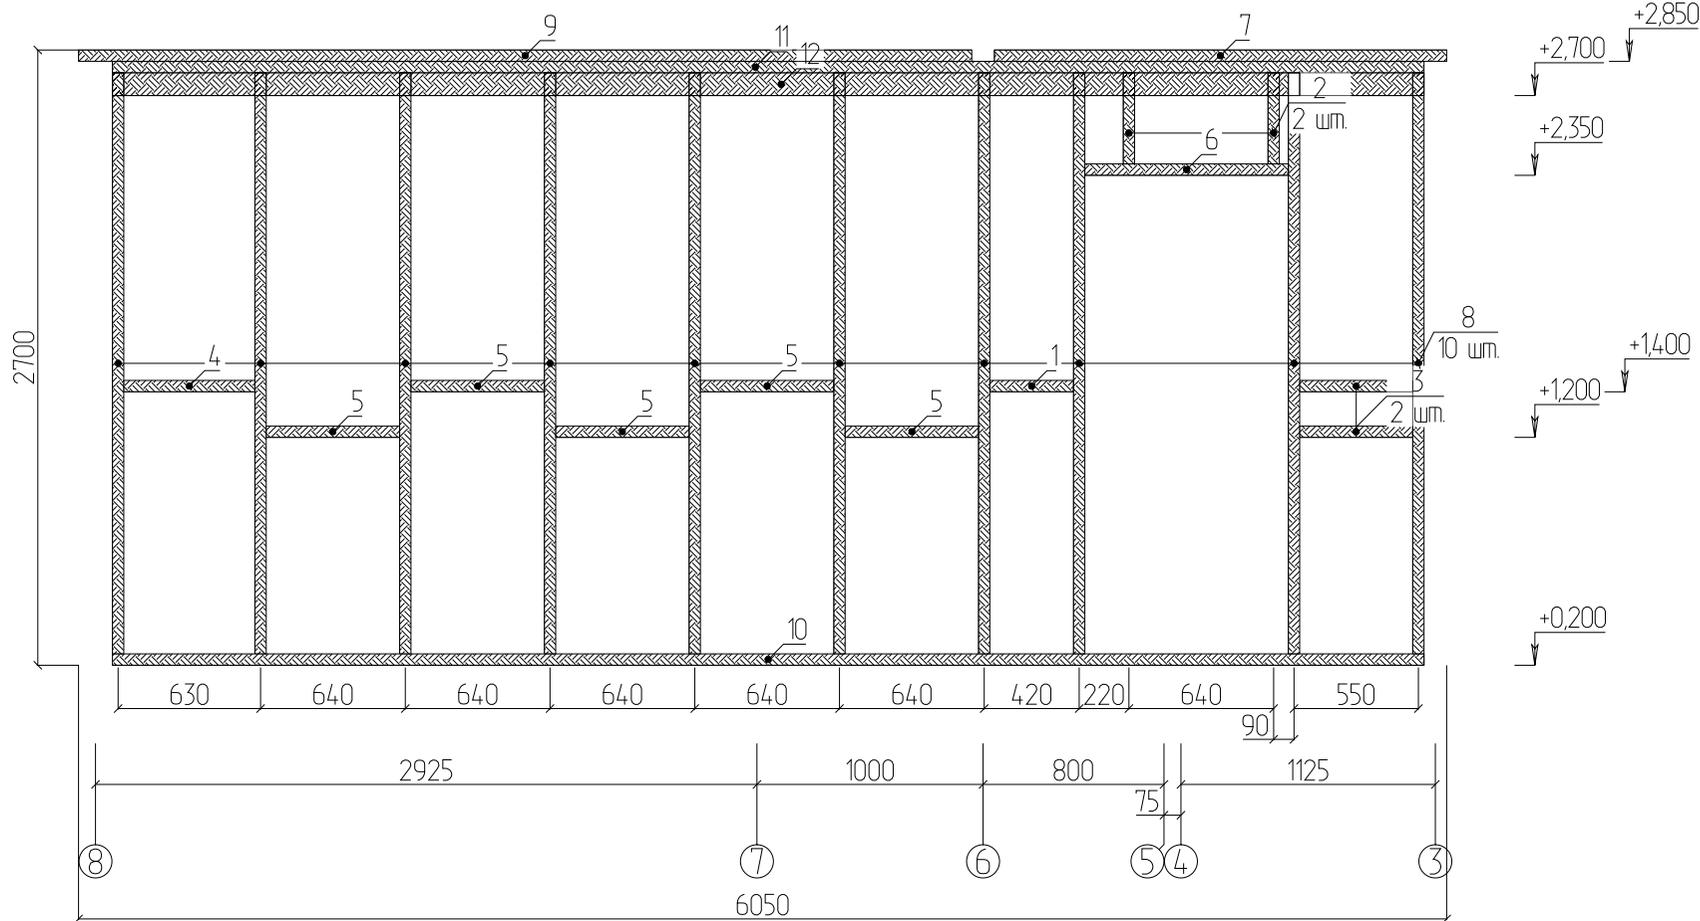



№	Наименование	Кол-во	Длина (мм)	Материал	№	Наименование	Кол-во	Длина (мм)	Материал
1	Пр_210	1	370	100 x 50	8	Ст_96	10	2550	100 x 50
2	Ст_206	2	400	100 x 50	9	Одб_28	1	3950	100 x 50
3	Пр_199	2	500	100 x 50	10	БН_12	1	5800	100 x 50
4	Пр_197	1	580	100 x 50	11	БВ_12	1	5800	100 x 50
5	Пр_196	5	590	100 x 50	12	Р_12	1	5800	100 x 50
6	БВ_185	1	900	100 x 50		Итого	27	0.28 м.кв	100 x 50
7	Одб_129	1	2000	100 x 50					

Разработал


Стена Д_1

Проект_2



1 из 1

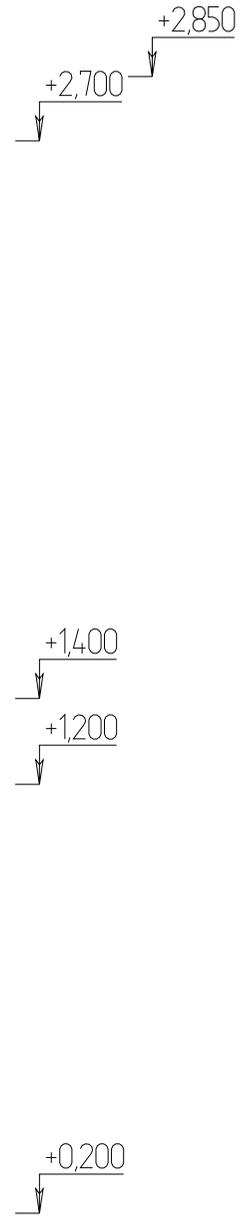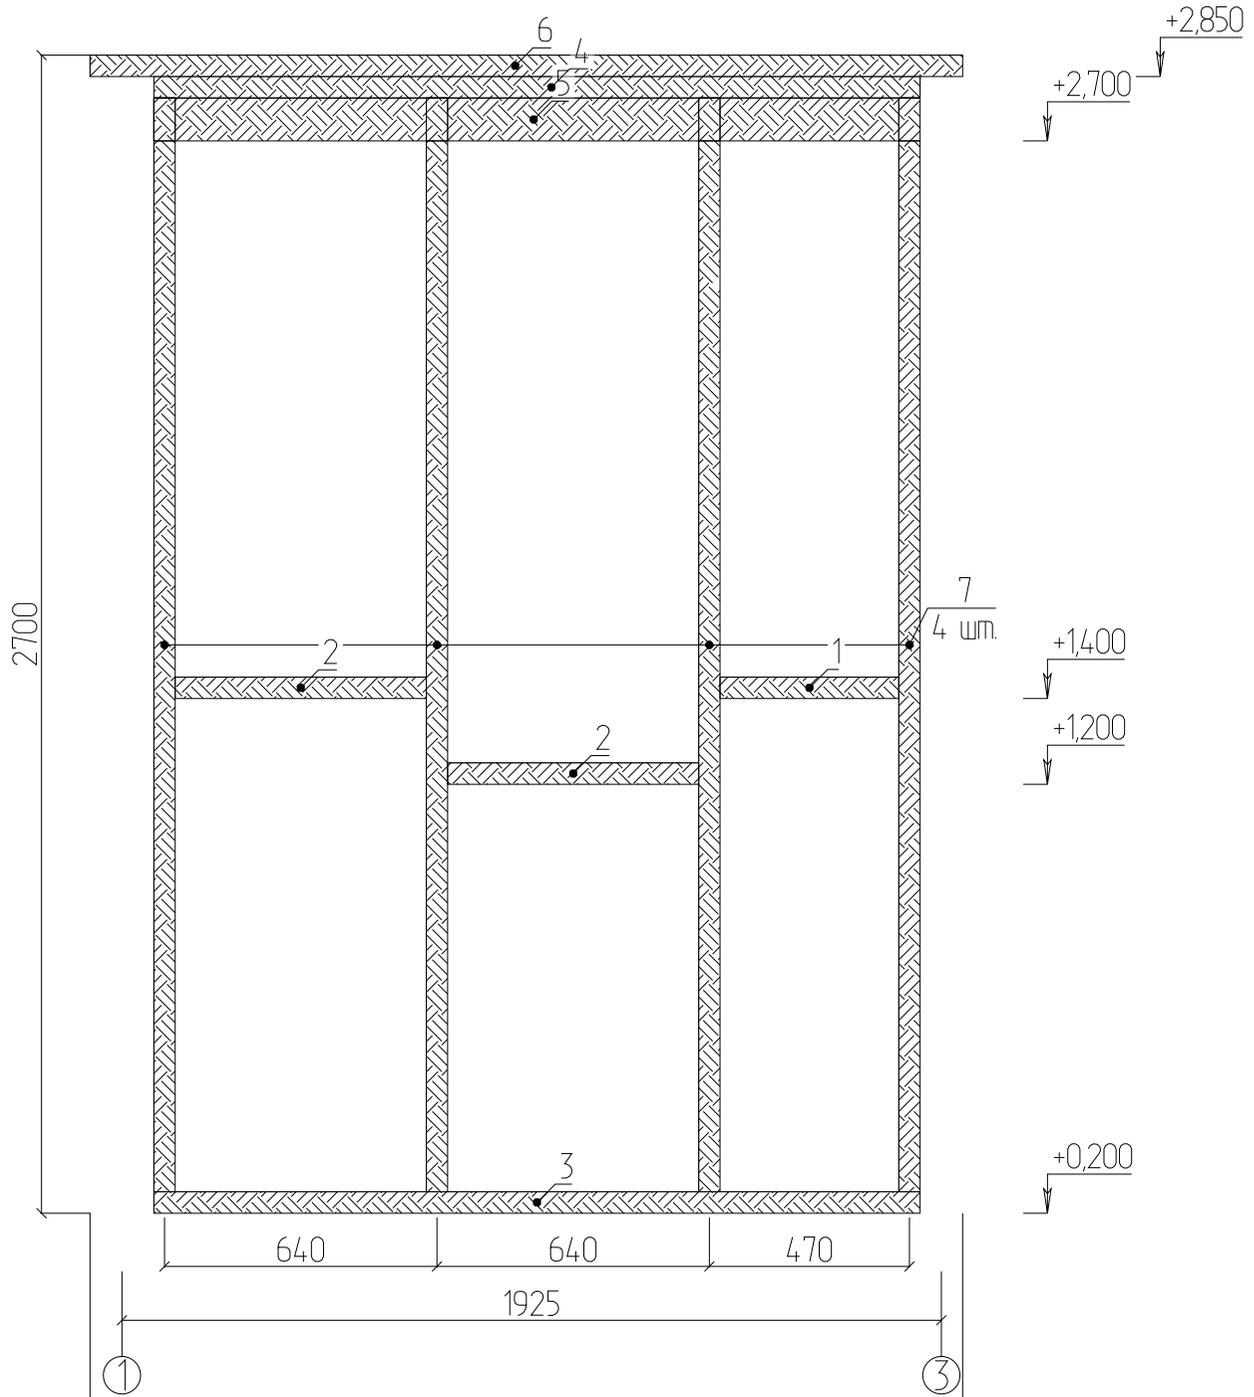


№	Наименование	Кол-во	Длина (мм)	Мат
1	Пр_204	1	420	100
2	Пр_196	2	590	100
3	БН_147	1	1800	100
4	БВ_147	1	1800	100
5	Р_147	1	1800	100
6	Одб_125	1	2050	100
7	Ст_98	4	2550	100
Итого			11	0.10 мкуб

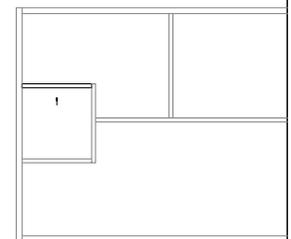


S = 18.3 м.кв

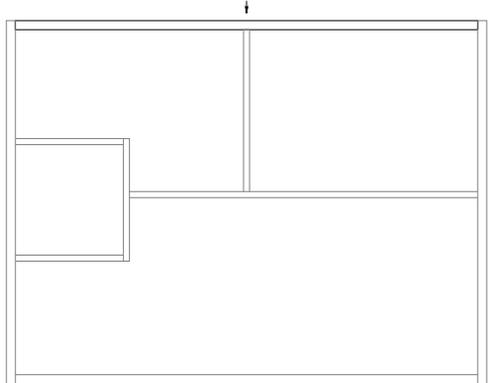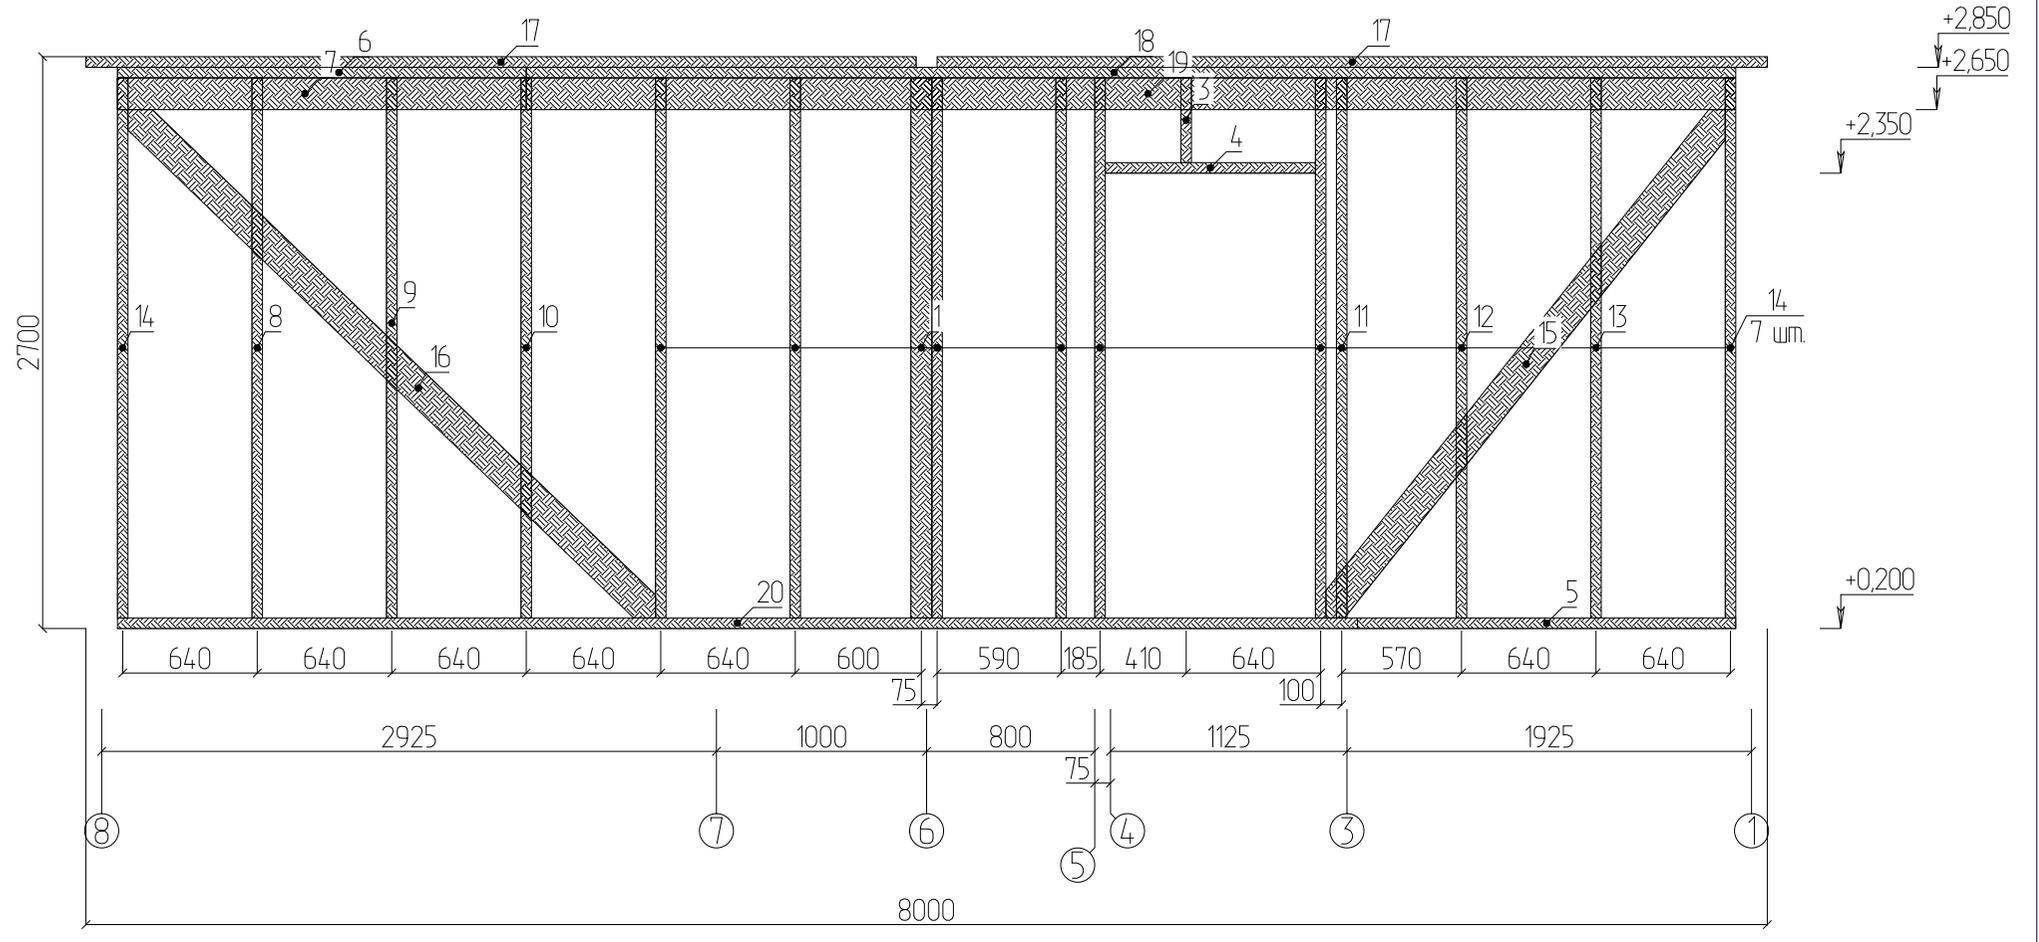


№	Наименование	Кол-во	Длина (мм)	Материал	№	Наименование	Кол-во	Длина (мм)	Материал	№	Наименование	Кол-во	Длина (мм)	Материал
1	Ст_99	1	2550	100 x 50	8	Ст_106	1	2550	150 x 50	15	Рс_51	1	3197	150 x 50
	Итого	1	0.01 мкцд	100 x 50	9	Ст_105	1	2550	150 x 50	16	Рс_37	1	3614	150 x 50
3	Ст_207	1	400	150 x 50	10	Ст_104	1	2550	150 x 50	17	Обб_27	2	3950	150 x 50
4	БВ_182	1	1000	150 x 50	11	Ст_103	1	2550	150 x 50	18	БВ_14	1	5755	150 x 50
5	БН_148	1	1800	150 x 50	12	Ст_102	1	2550	150 x 50	19	Р_14	1	5755	150 x 50
6	БВ_136	1	1945	150 x 50	13	Ст_101	1	2550	150 x 50	20	БН_7	1	5900	150 x 50
7	Р_136	1	1945	150 x 50	14	Ст_100	8	2550	150 x 50		Итого	26	0.56 мкцд	150 x 50

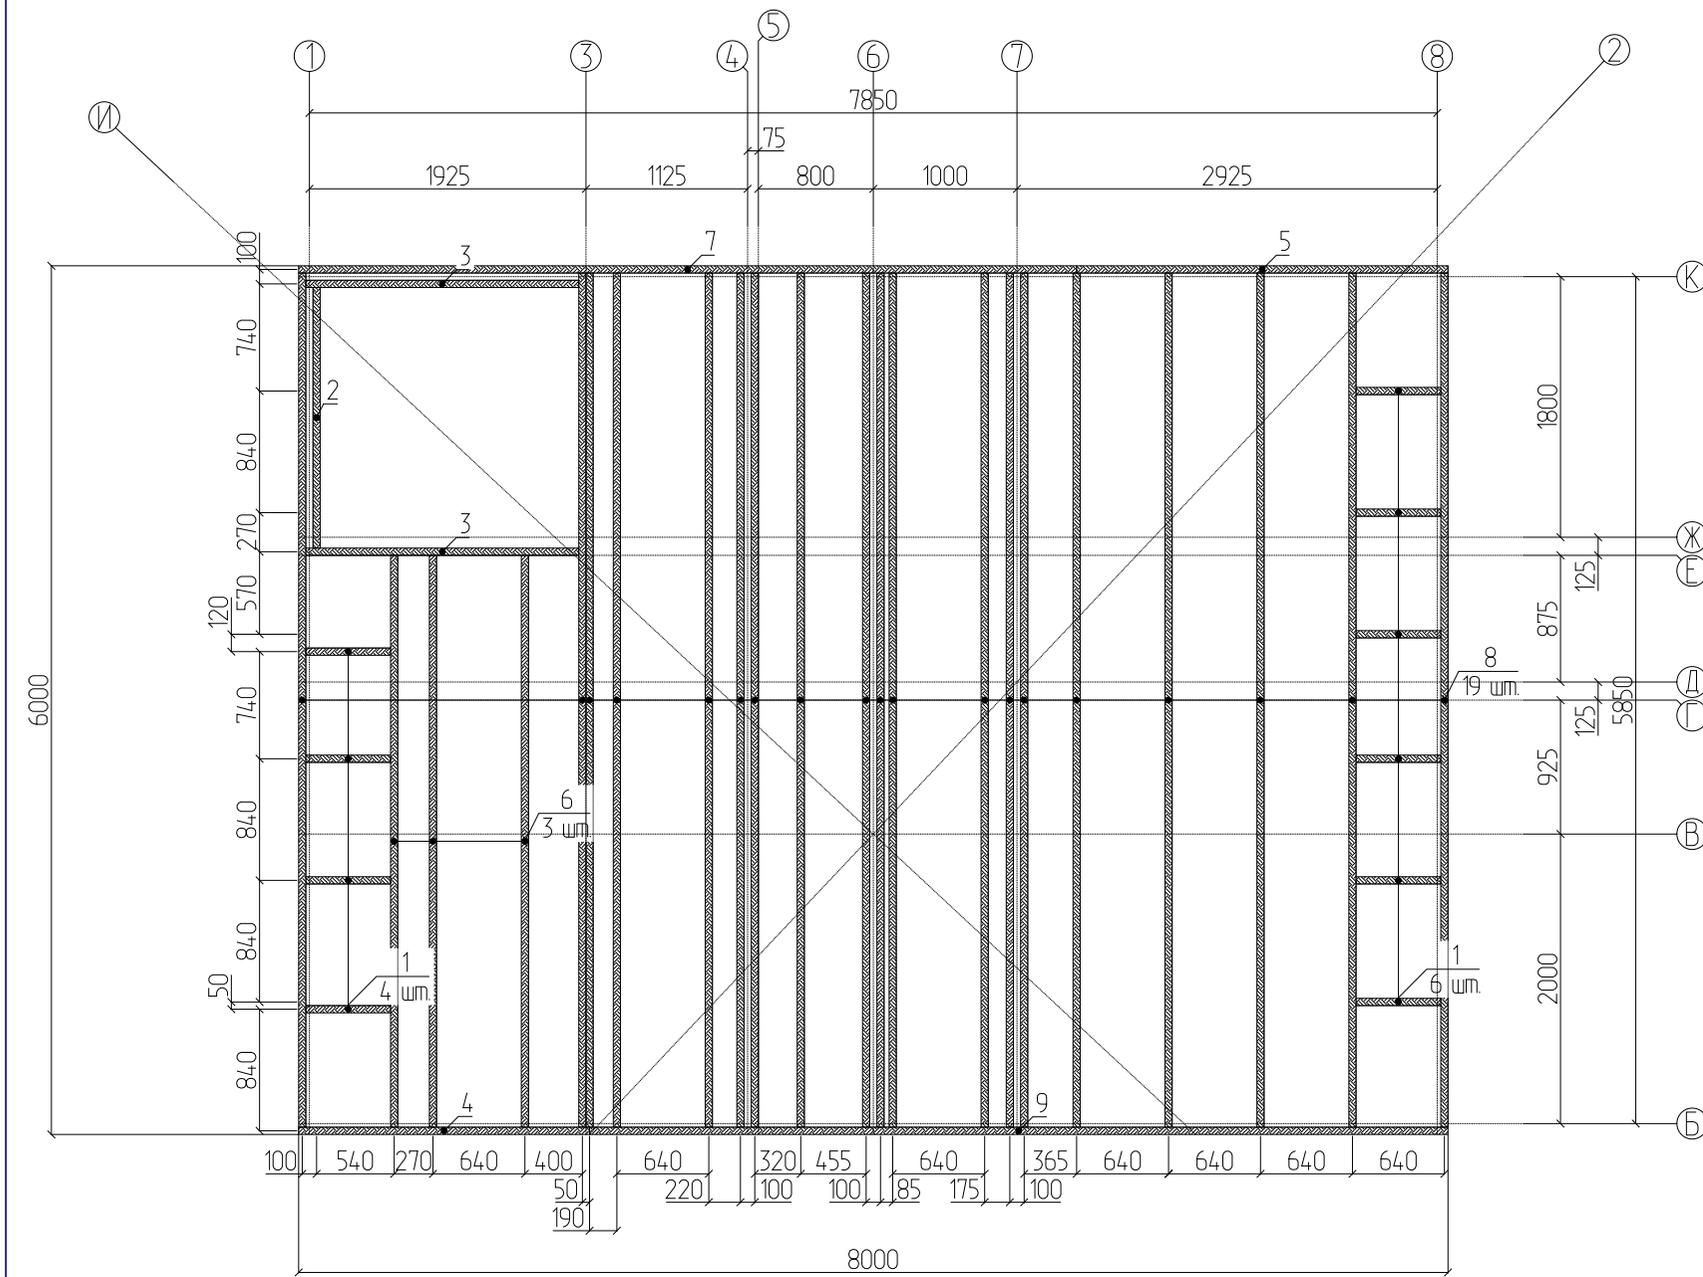


№	Наименование	Кол-во	Длина (мм)	Материал
1	Пр_195	10	590	200 x 50
2	Пр_146	1	1800	200 x 50
3	Л_139	2	1900	200 x 50
4	В_127	1	2025	200 x 50
5	В_80	1	2585	200 x 50
6	Л_26	3	3950	200 x 50
7	В_20	1	5415	200 x 50
8	Л_8	19	5900	200 x 50
9	В_3	1	5975	200 x 50
Итого		39	151 м.кв	200 x 50

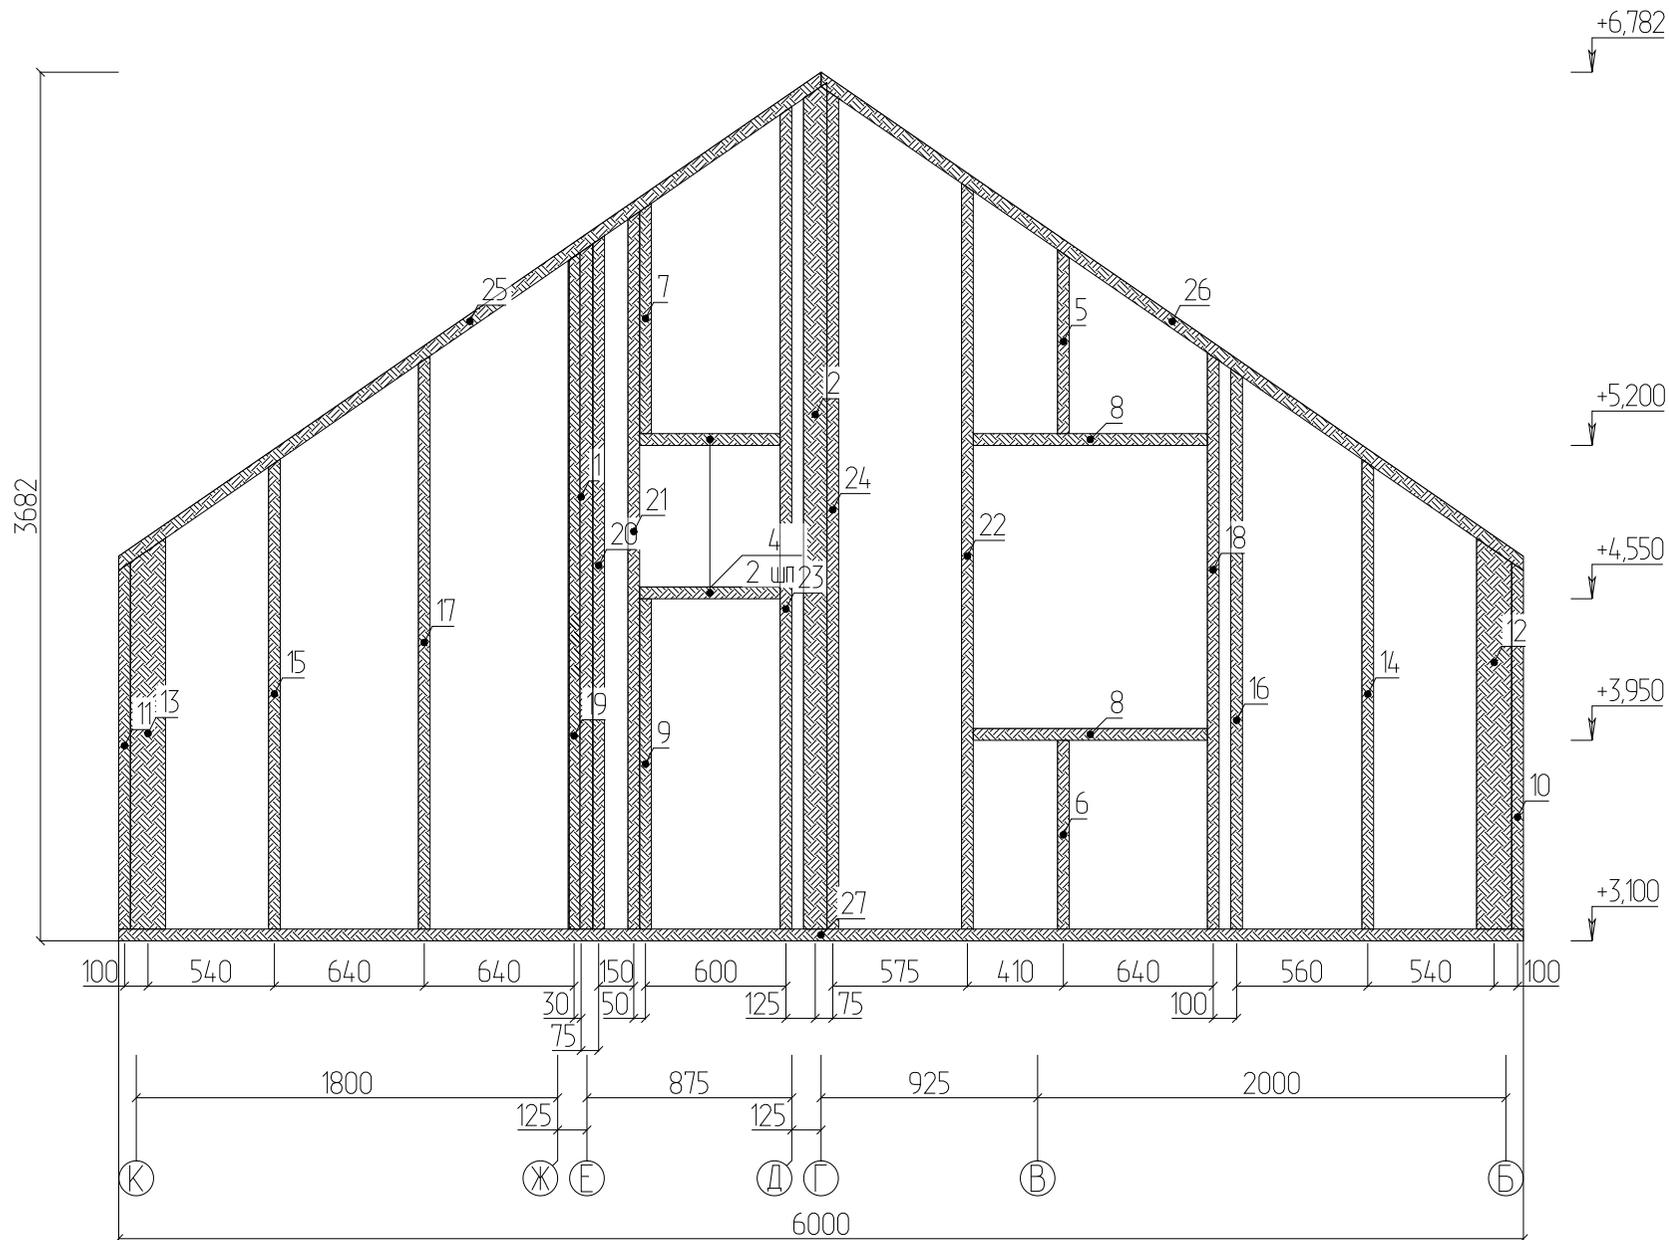



№	Наименование	Кол-во	Длина (мм)	Материал
1	Ст_68	1	2905	100 x 50
2	Ст_38	1	3589	100 x 50
	Итого	2	0.03 мкцб	100 x 50
4	БВ_194	2	600	150 x 50
5	Ст_188	1	780	150 x 50
6	Ст_186	1	800	150 x 50
7	Ст_183	1	976	150 x 50
8	БВ_182	2	1000	150 x 50
9	Ст_168	1	1400	150 x 50
10	Ст_160	1	1553	150 x 50
11	Ст_159	1	1554	150 x 50
12	Ст_155	1	1656	150 x 50
13	Ст_153	1	1657	150 x 50
14	Ст_133	1	1991	150 x 50
15	Ст_132	1	1992	150 x 50
16	Ст_119	1	2374	150 x 50
17	Ст_117	1	2430	150 x 50
18	Ст_116	1	2443	150 x 50
19	Ст_69	1	2867	150 x 50
20	Ст_65	1	2939	150 x 50
21	Ст_60	1	3042	150 x 50
22	Ст_52	1	3161	150 x 50
23	Ст_44	1	3486	150 x 50
24	Ст_40	1	3554	150 x 50
25	БВ_35	1	3668	150 x 50
26	БВ_34	1	3669	150 x 50
27	БВ_1	1	6000	150 x 50
	Итого	26	0.43 мкцб	150 x 50

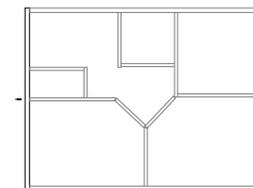

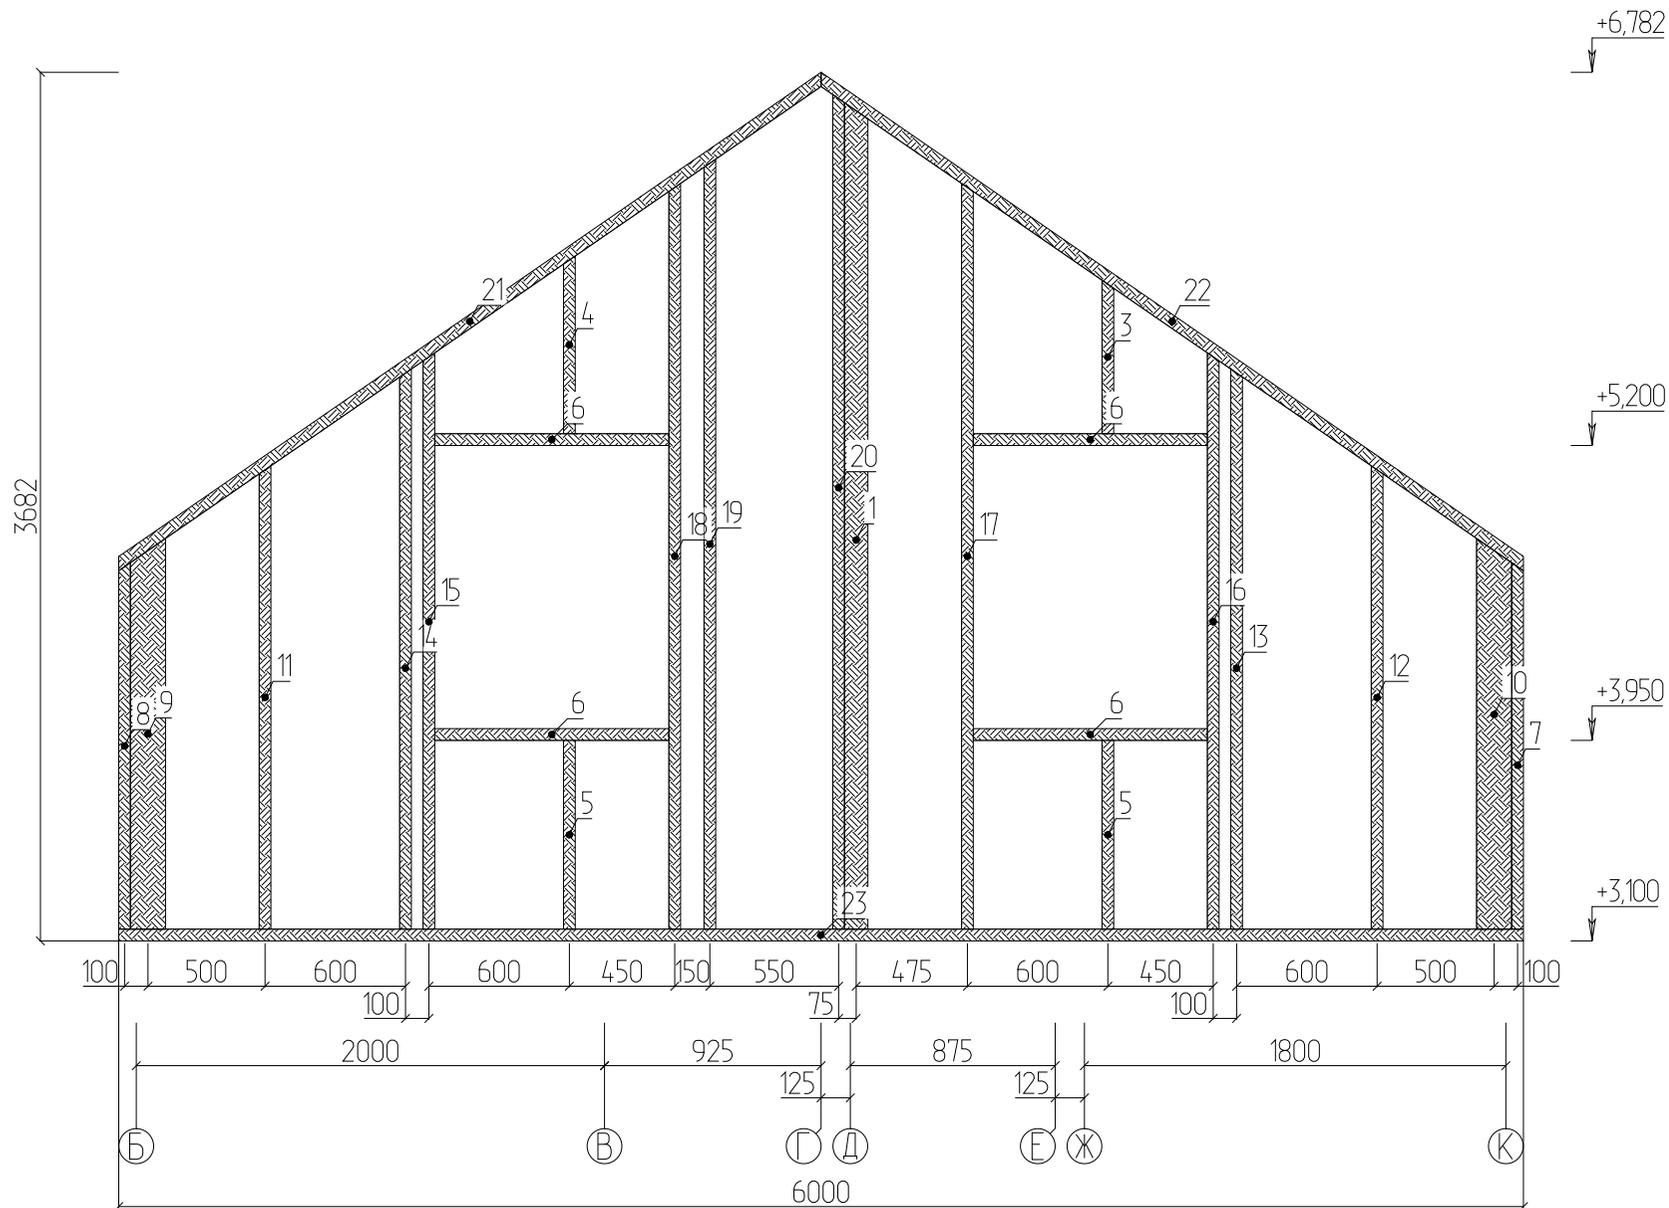

№	Наименование	Кол-во	Длина (мм)	Материал
1	Ст_43	1	3503	100 x 50
	Итого	1	0.02 м.кв	100 x 50
3	Ст_193	1	650	150 x 50
4	Ст_190	1	753	150 x 50
5	Ст_186	2	800	150 x 50
6	БВ_182	4	1000	150 x 50
7	Ст_161	1	1553	150 x 50
8	Ст_160	1	1553	150 x 50
9	Ст_155	1	1656	150 x 50
10	Ст_154	1	1656	150 x 50
11	Ст_135	1	1964	150 x 50
12	Ст_134	1	1964	150 x 50
13	Ст_120	1	2374	150 x 50
14	Ст_119	1	2374	150 x 50
15	Ст_116	1	2443	150 x 50
16	Ст_115	1	2443	150 x 50
17	Ст_53	1	3161	150 x 50
18	Ст_52	1	3161	150 x 50
19	Ст_50	1	3264	150 x 50
20	Ст_41	1	3537	150 x 50
21	БВ_34	1	3669	150 x 50
22	БВ_33	1	3669	150 x 50
23	БН_1	1	6000	150 x 50
	Итого	25	0.40 м.кв	150 x 50

S = 11.6 м.кв

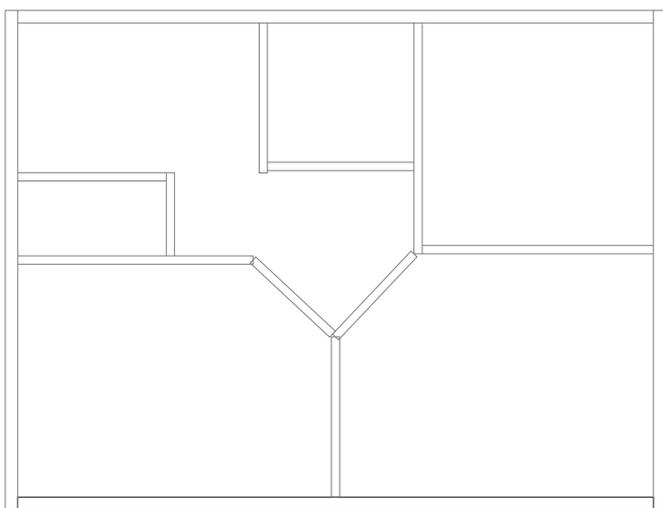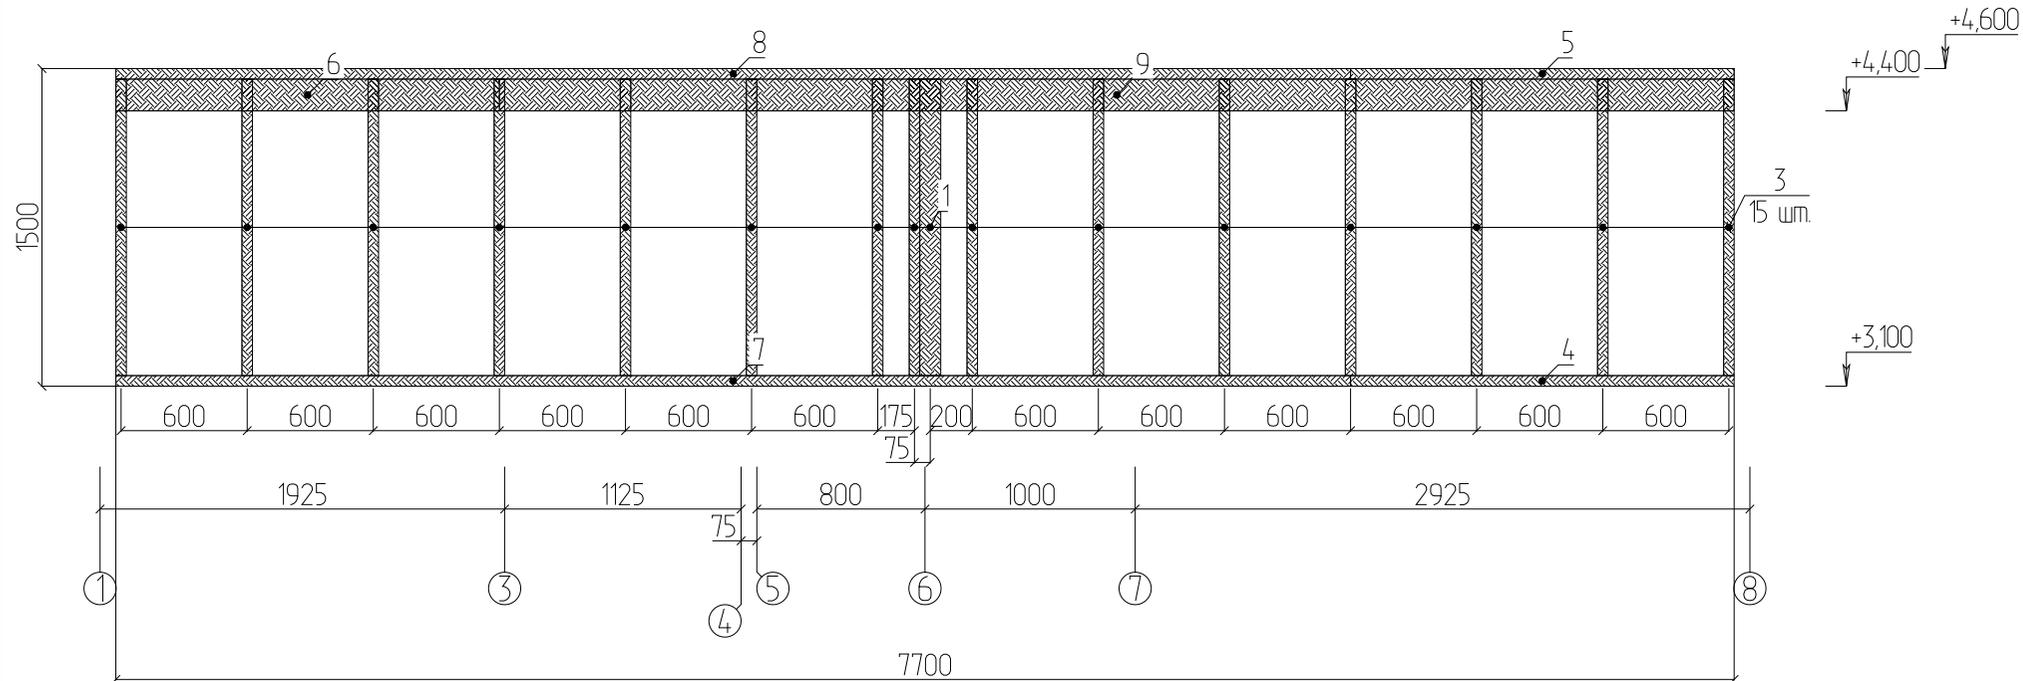

↑

№	Наименование	Кол-во	Длина (мм)	Материал
1	Ст_169	1	1400	100 x 50
	Итого	1	0.01 м.кв	100 x 50
3	Ст_167	15	1400	150 x 50
4	БН_144	1	1825	150 x 50
5	БВ_144	1	1825	150 x 50
6	Р_144	1	1825	150 x 50
7	БН_9	1	5875	150 x 50
8	БВ_9	1	5875	150 x 50
9	Р_9	1	5875	150 x 50
	Итого	21	0.33 м.кв	150 x 50



Разработал

Стена Б_2


Проект_2

1 из 1


S = 11.6 м.кв

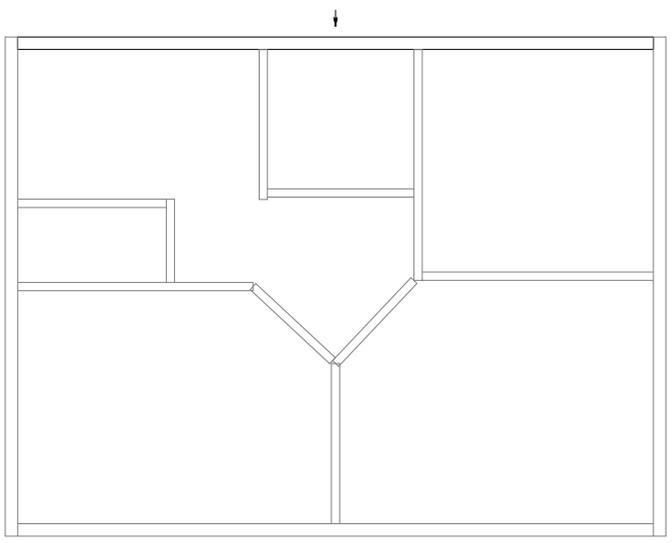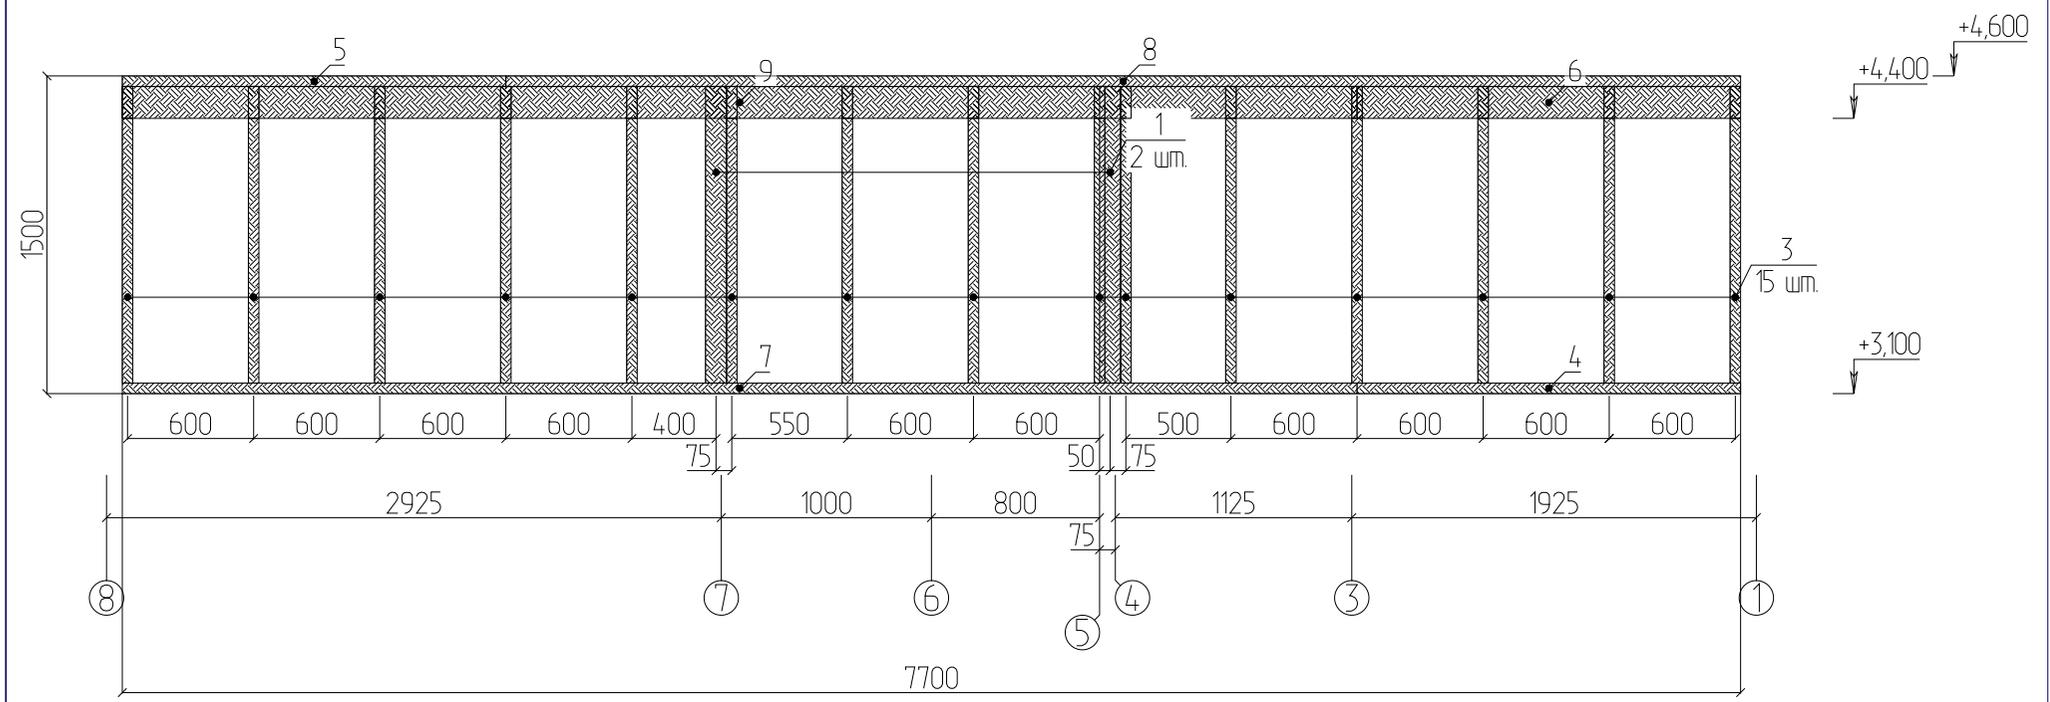


№	Наименование	Кол-во	Длина (мм)	Материал
1	Ст_242	2	1400	100 x 50
	Итого	2	0.01 м.куб	100 x 50
3	Ст_243	15	1400	150 x 50
4	БН_211	1	1825	150 x 50
5	БВ_211	1	1825	150 x 50
6	Р_211	1	1825	150 x 50
7	БН_12	1	5875	150 x 50
8	БВ_12	1	5875	150 x 50
9	Р_12	1	5875	150 x 50
	Итого	21	0.33 м.куб	150 x 50

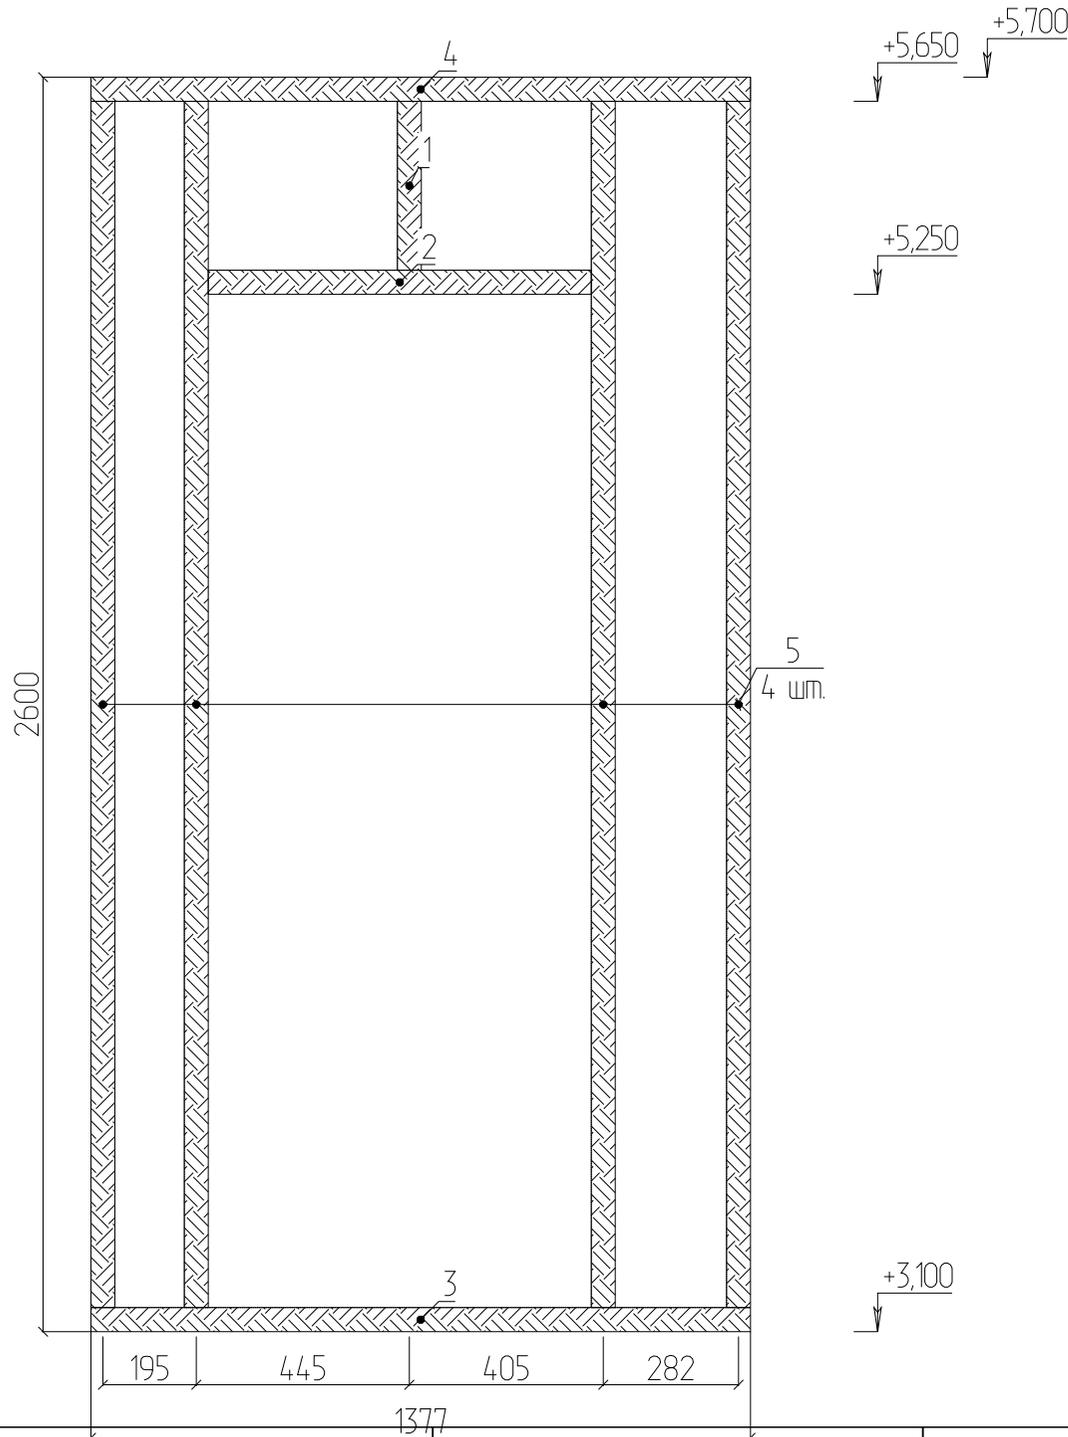



№	Наименование	Кол-во	Длина (мм)	Материал
1	Ст. 212	1	350	100%
2	БВ. 187	1	800	100%
3	БН. 172	1	1377	100%
4	БВ. 172	1	1377	100%
5	Ст. 113	4	2500	100%
Итого		8	0.07 мкуб	100%

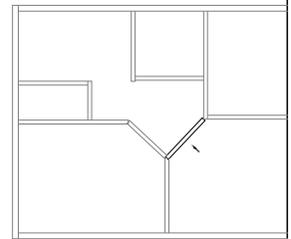

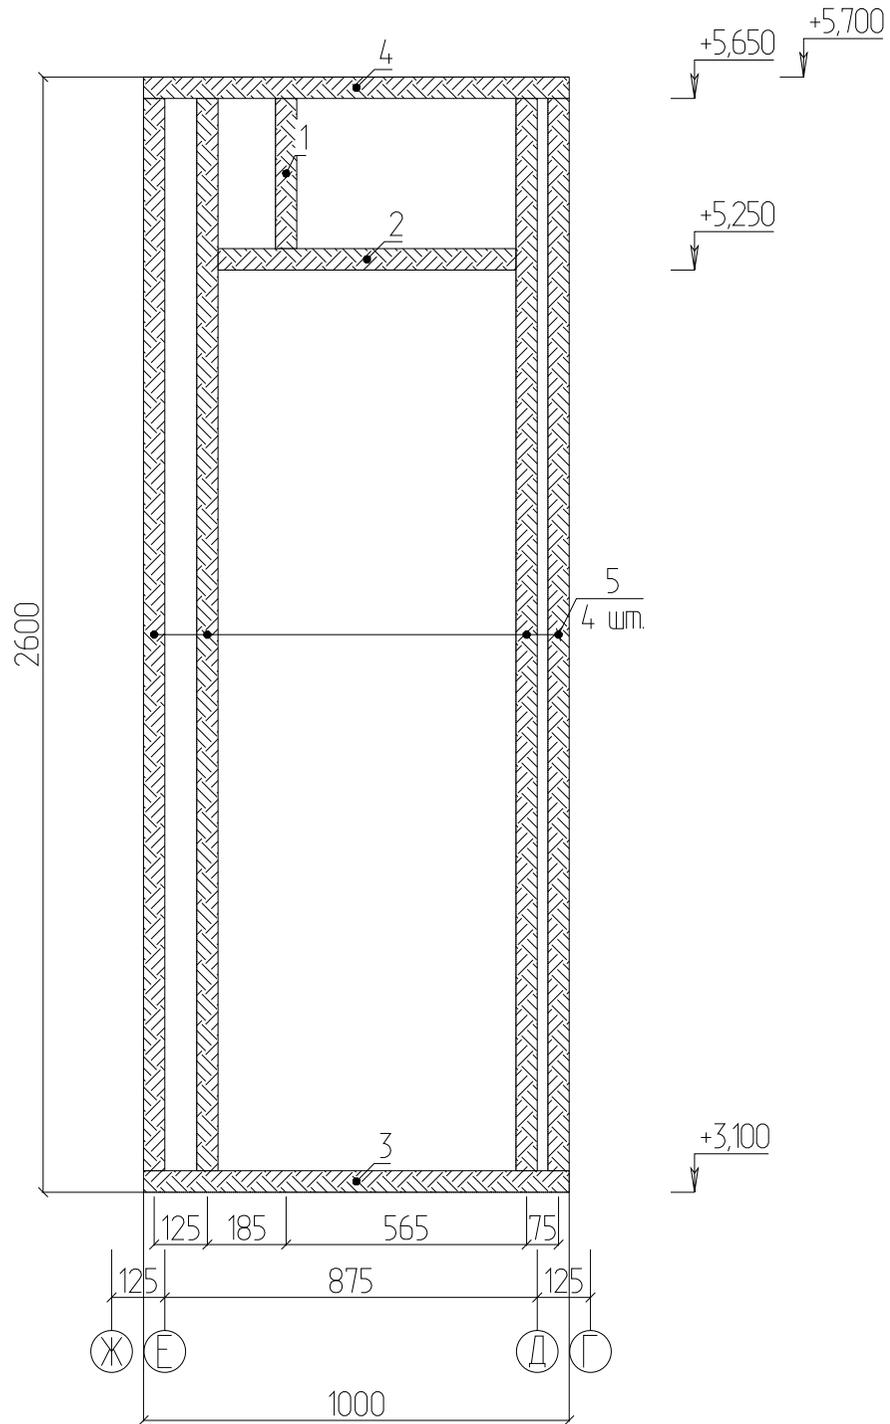


№	Наименование	Кол-во	Длина (мм)	Материал
1	Ст_212	1	350	100 x 50
2	БВ_192	1	700	100 x 50
3	БН_181	1	1000	100 x 50
4	БВ_181	1	1000	100 x 50
5	Ст_113	4	2500	100 x 50
Итого		8	0.07 м.куб	100 x 50

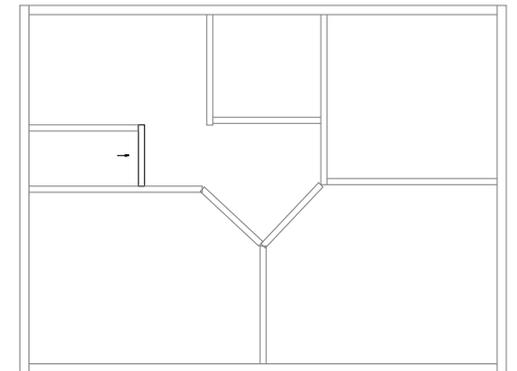


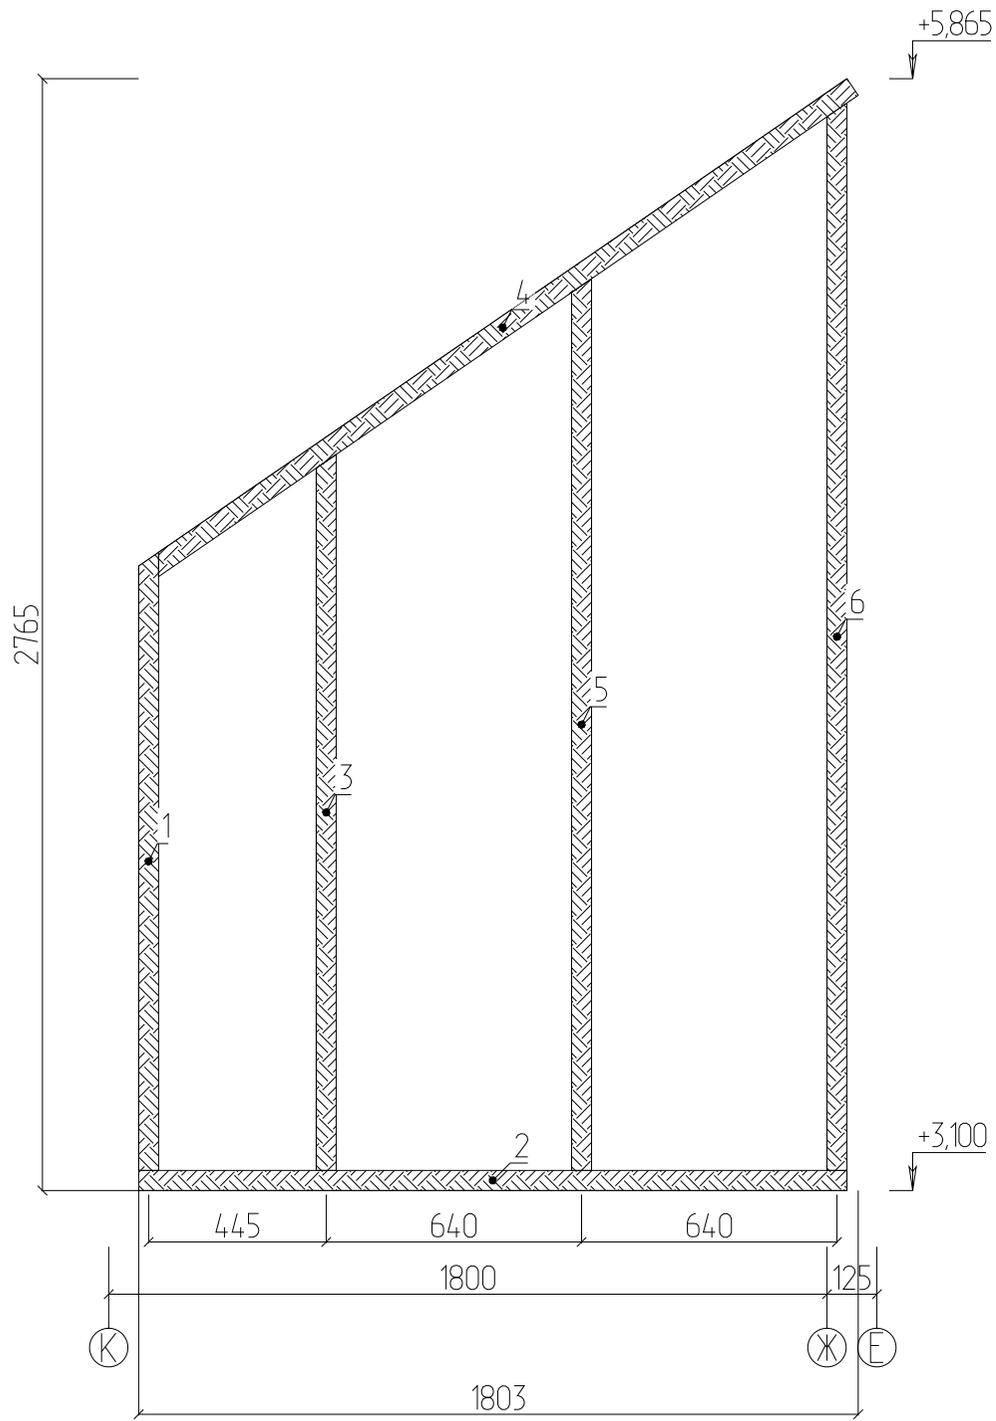


№	Наименование	Кол-во	Длина (мм)	Материал
1	Ст_163	1	1537	100 x 50
2	БН_151	1	1775	100 x 50
3	Ст_149	1	1781	100 x 50
4	БВ_124	1	2123	100 x 50
5	Ст_122	1	2218	100 x 50
6	Ст_78	1	2655	100 x 50
Итого		6	0.06 м.кв	100 x 50

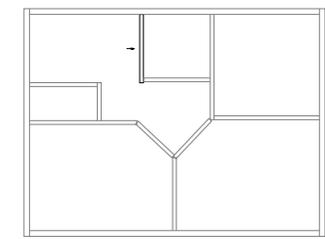


S = 4.2 м.кв

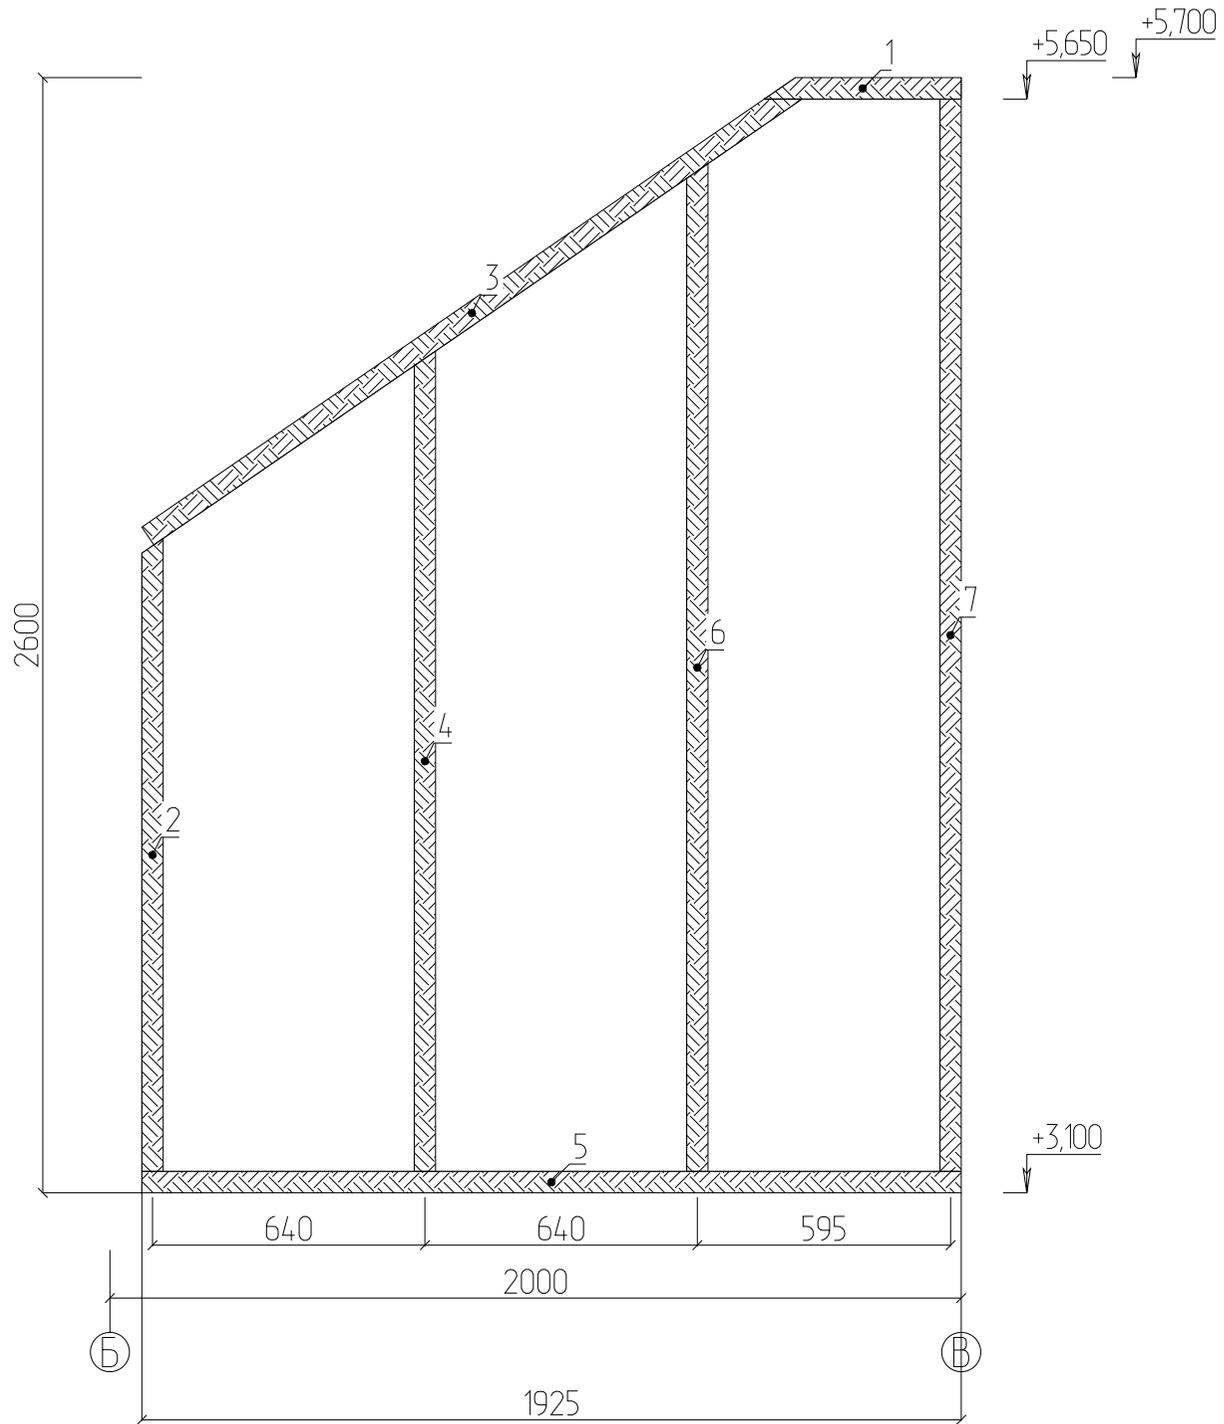


№	Наименование	Кол-во	Длина (мм)	Материал
1	БВ_200	1	463	100 x 50
2	Ст_165	1	1476	100 x 50
3	БВ_143	1	1844	100 x 50
4	Ст_138	1	1912	100 x 50
5	БН_137	1	1925	100 x 50
6	Ст_121	1	2349	100 x 50
7	Ст_113	1	2500	100 x 50
	Итого	7	006 мкцд	100 x 50

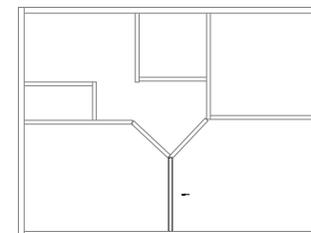


S = 4.7 м.кв

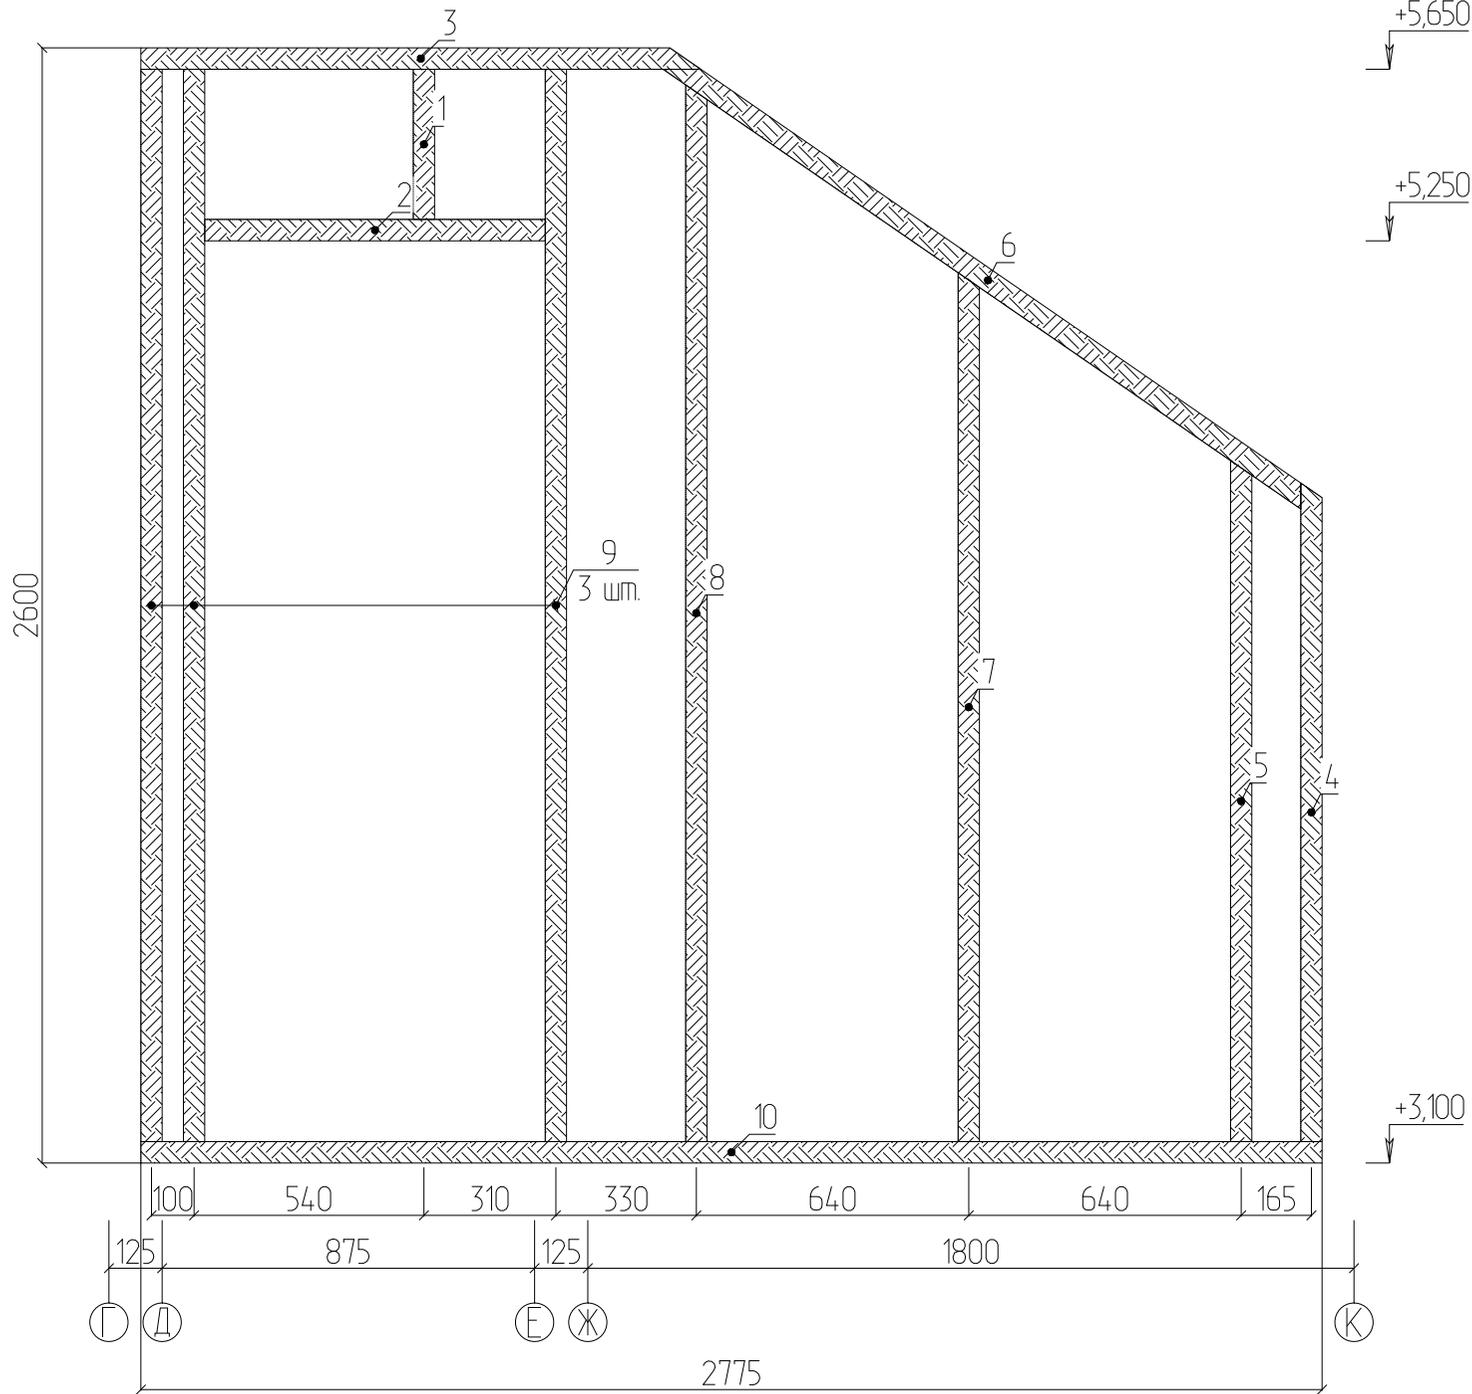


№	Наименование	Кол-во	Длина (мм)	Материал
1	Ст_212	1	350	100 x 50
2	БВ_187	1	800	100 x 50
3	БВ_173	1	1315	100 x 50
4	Ст_164	1	1535	100 x 50
5	Ст_158	1	1588	100 x 50
6	БВ_145	1	1815	100 x 50
7	Ст_126	1	2026	100 x 50
8	Ст_114	1	2464	100 x 50
9	Ст_113	3	2500	100 x 50
10	БН_74	1	2775	100 x 50
	Итого	12	0.11 мкуб	100 x 50

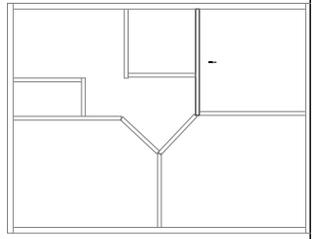

S = 7.4 м.кв

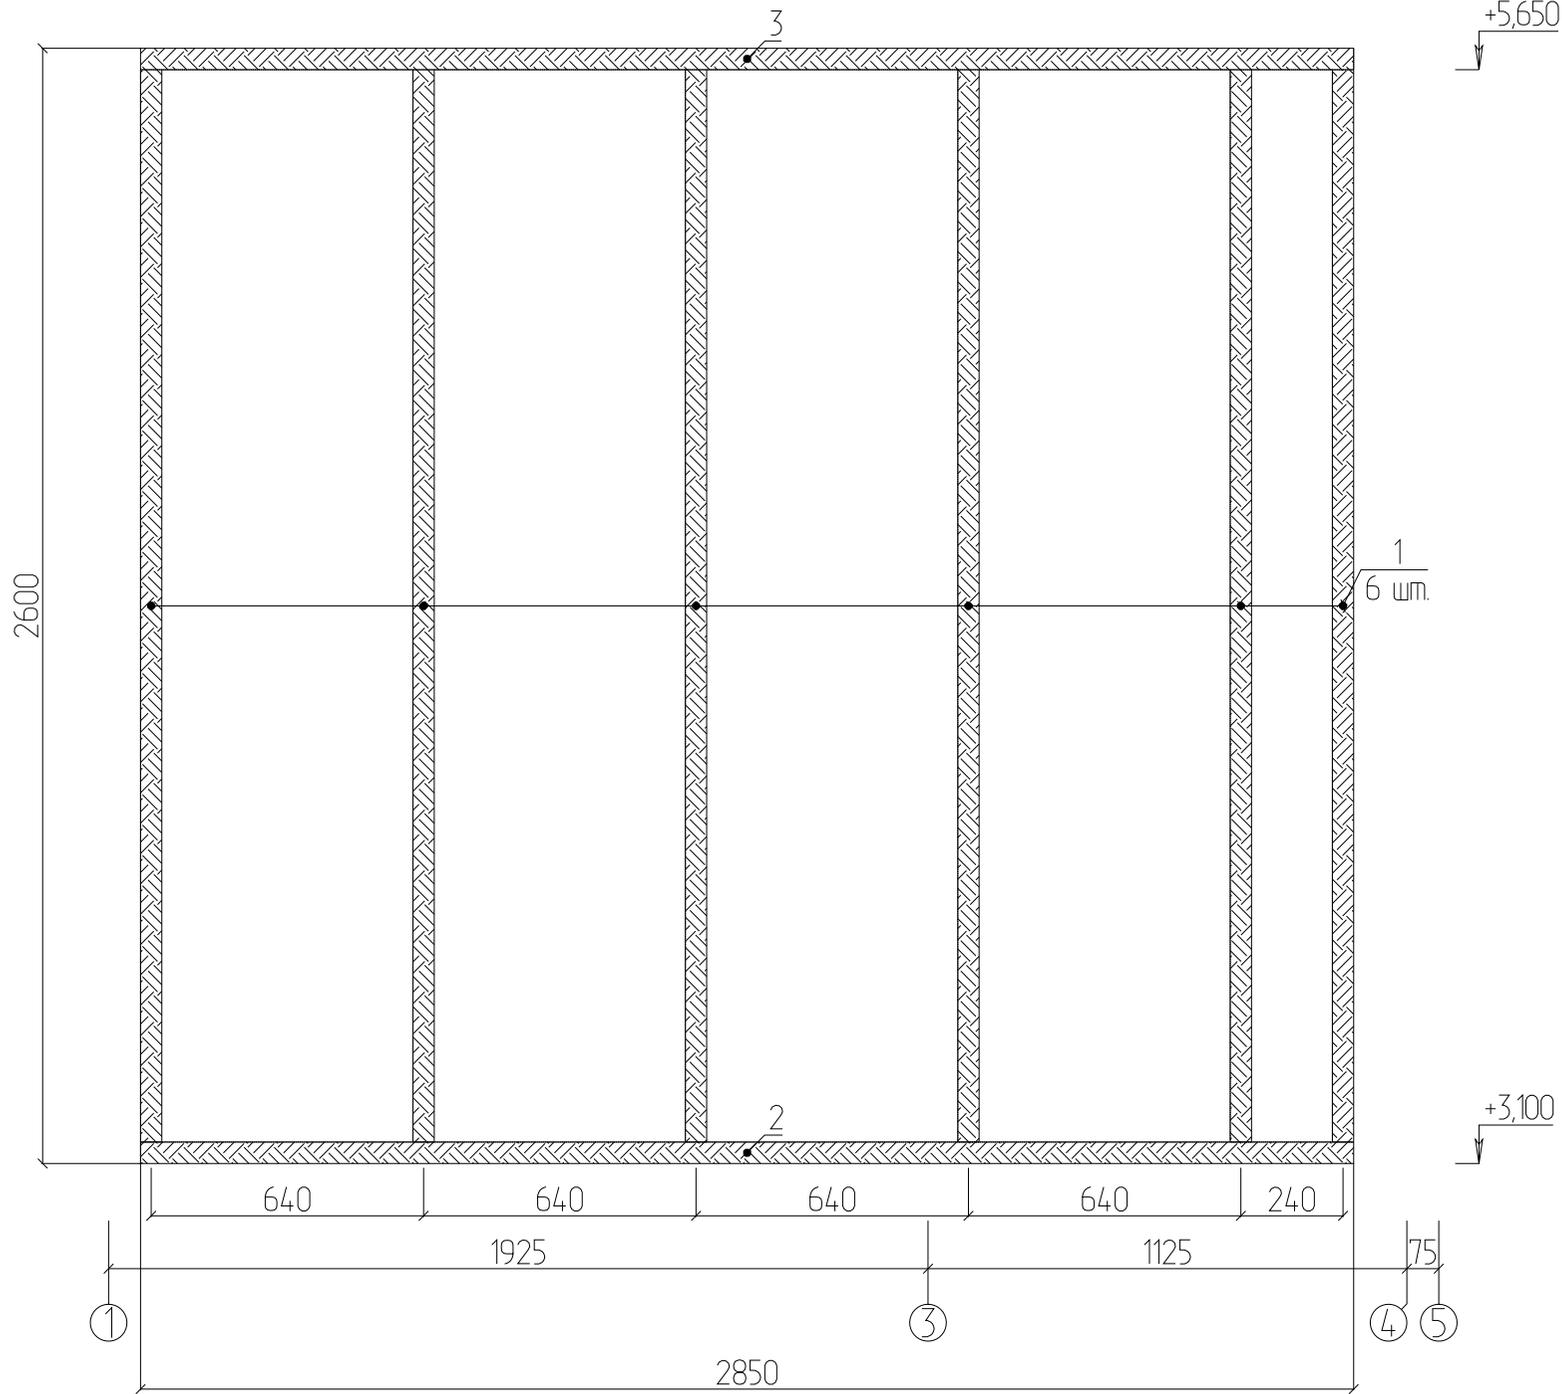


№	Наименование	Кол-во	Длина (мм)	Материал
1	Ст_113	6	2500	100 x 50
2	БН_70	1	2850	100 x 50
3	БВ_70	1	2850	100 x 50
	Итого	8	0.10 мкуб	100 x 50

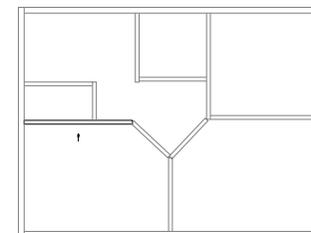


Разработал	Стена Г_1	Проект_2	1 из 1
------------	-----------	----------	--------


S = 7.3 м.кв

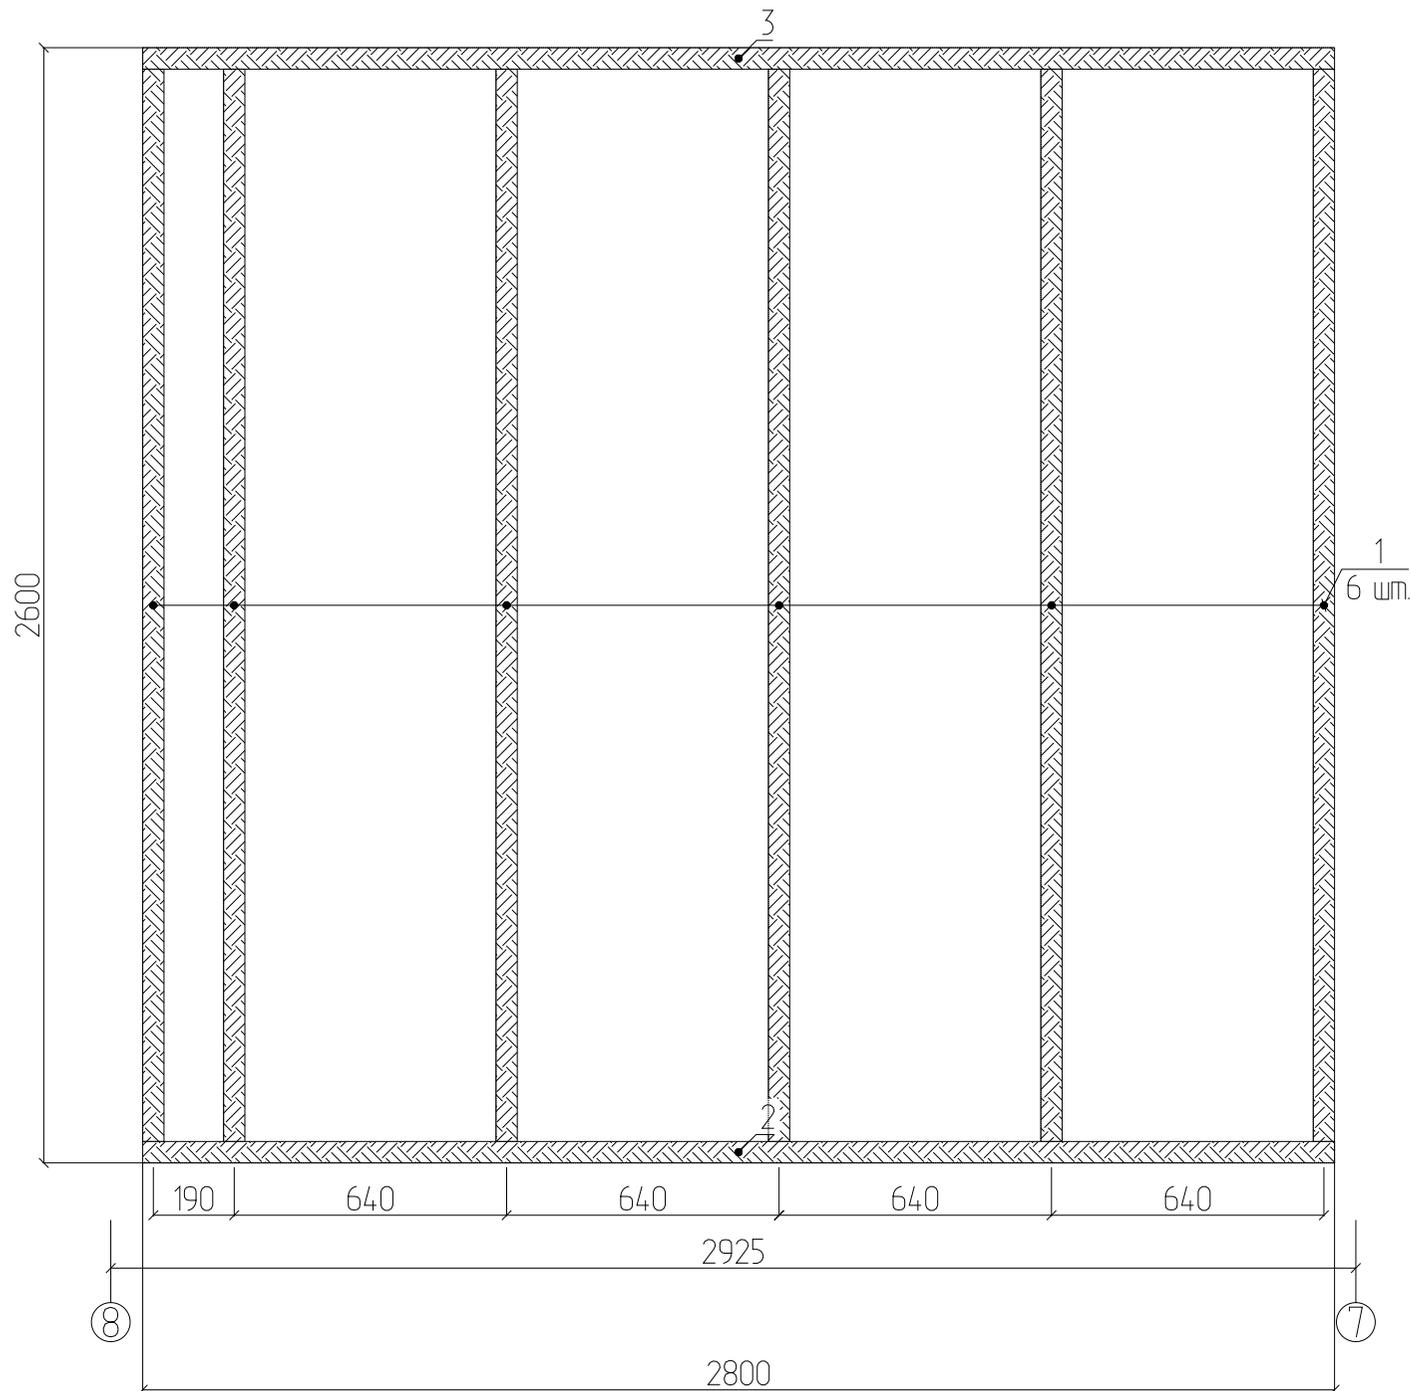


№	Наименование	Кол-во	Длина (мм)	Материал
1	Ст_113	6	2500	100 x 50
2	БН_72	1	2800	100 x 50
3	БВ_72	1	2800	100 x 50
Итого		8	0.10 мкуб	100 x 50

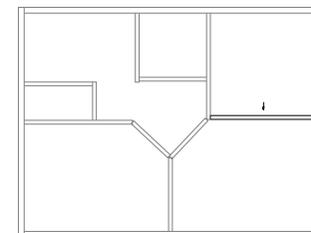

Разработал	Стена Д_2	Проект_2	1 из 1
------------	-----------	----------	--------

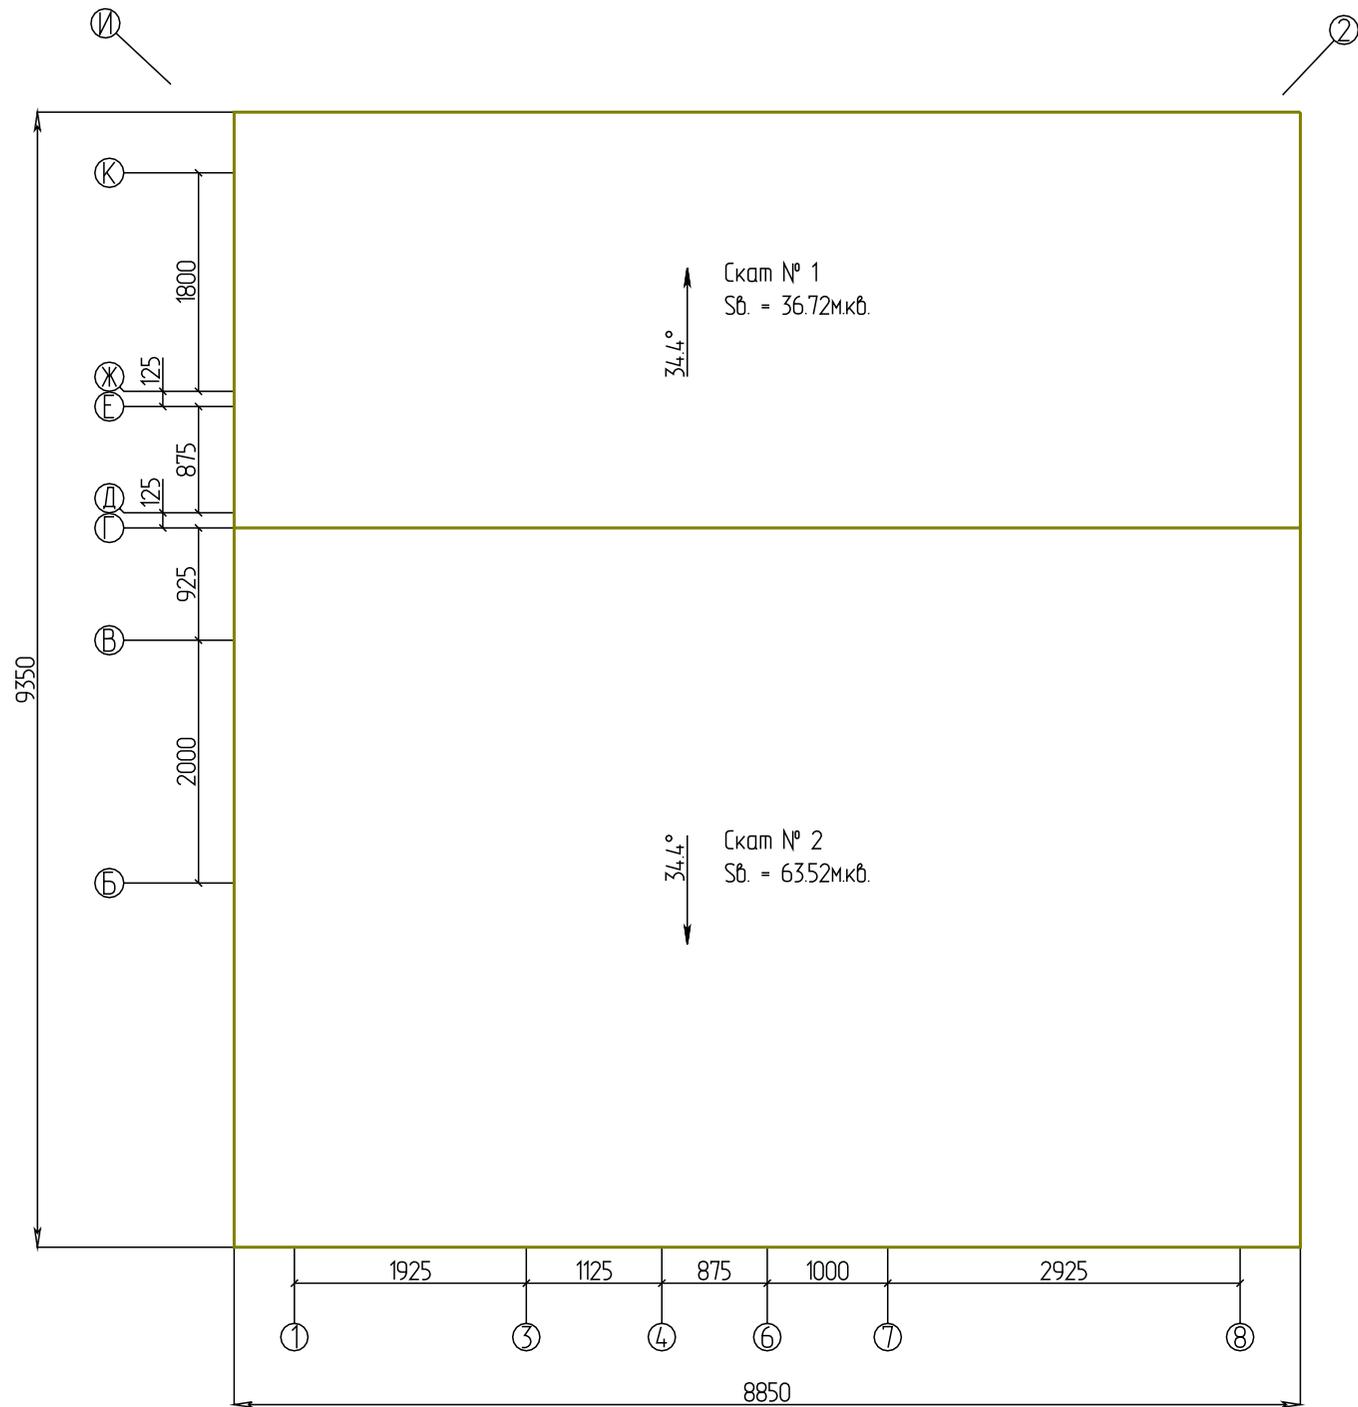

№ п/п	Название	Площадь в.	Комментарии
1	Скат № 1	36.72	
2	Скат № 2	63.52	
Всего:		100.24	

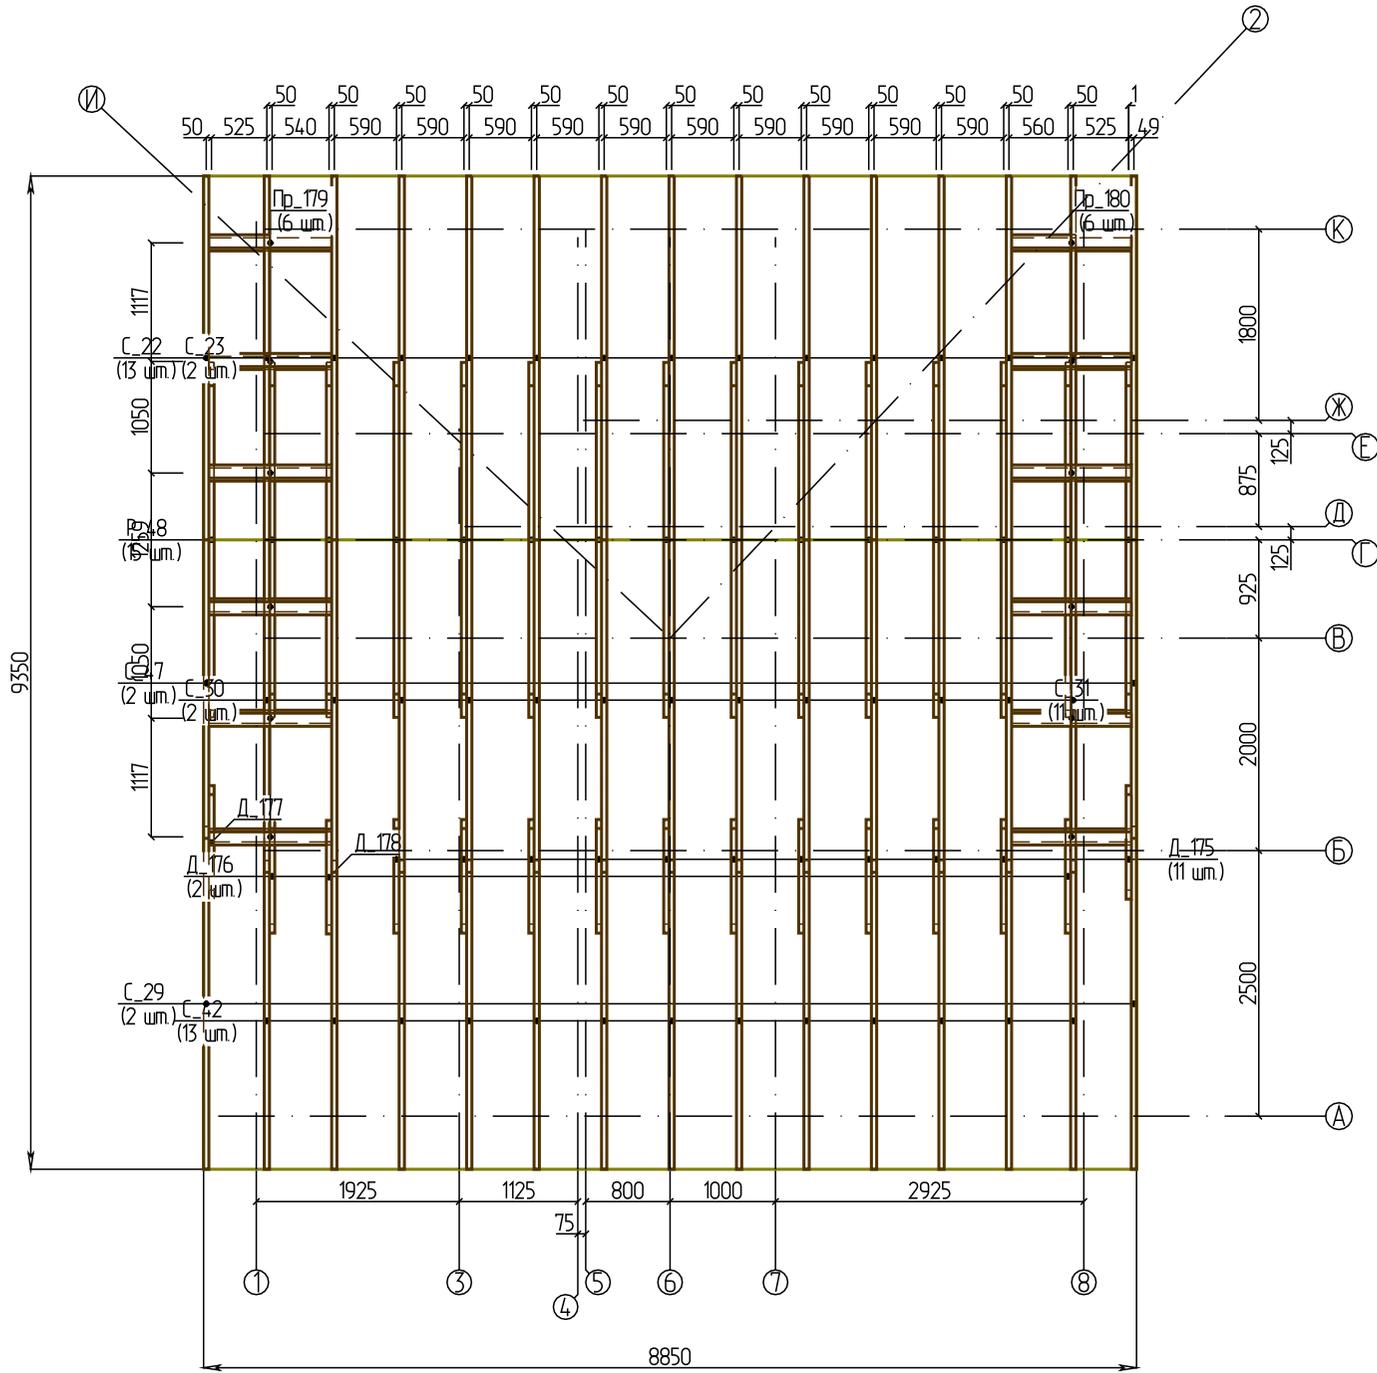

№ п/п	Название	Кол-во	Длина	Материал
1	С_47	2	34	Доска обрезная 200x50, Сосна
2	С_42	13	352	Доска обрезная 200x50, Сосна
3	С_30	2	379	Доска обрезная 200x50, Сосна
4	С_31	11	379	Доска обрезная 200x50, Сосна
5	С_29	2	391	Доска обрезная 200x50, Сосна
6	С_22	13	429	Доска обрезная 200x50, Сосна
7	С_23	2	429	Доска обрезная 200x50, Сосна
Всего:		45	174	
9	Пр_180	6	114	Доска обрезная 150x50, Сосна
10	Пр_179	6	116	Доска обрезная 150x50, Сосна
11	Д_177	1	119	Доска обрезная 150x50, Сосна
12	Д_176	2	119	Доска обрезная 150x50, Сосна
13	Д_178	1	119	Доска обрезная 150x50, Сосна
14	Д_175	11	119	Доска обрезная 150x50, Сосна
15	Р_48	15	334	Доска обрезная 150x50, Сосна
Всего:		42	8182	



7178

8850

Разработал






Скат 2

Проект_2




1 из 1

Таблица проемов

Дверные проемы
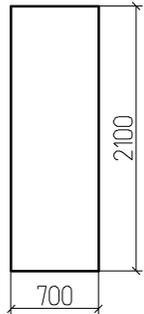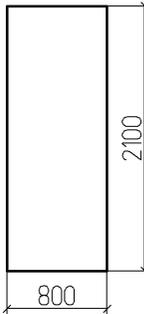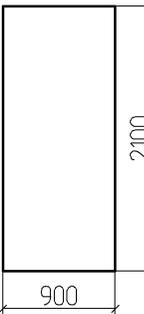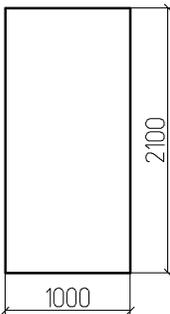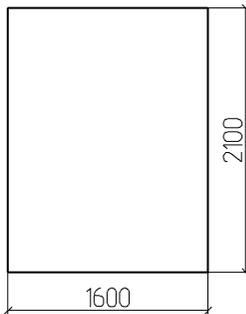
<p>2 шт. 1,47 м. кв. 5,6 м. п. (Аттик) Дверь 17 (Ось 3) (Первый этаж) Дверь 4 (Ось 3)</p> 	<p>3 шт. 1,68 м. кв. 5,8 м. п. (Аттик) Дверь 15 (Ось 7), Дверь 19 (Ось 2), Дверь 18 (Ось И)</p> 	<p>2 шт. 1,89 м. кв. 6 м. п. (Первый этаж) Дверь 3 (Ось 6), Дверь 2 (Ось Д)</p> 
<p>1 шт. 2,1 м. кв. 6,2 м. п. (Первый этаж) Дверь 9 (Ось К)</p> 	<p>1 шт. 3,36 м. кв. 7,4 м. п. (Первый этаж) Дверь 1 (Ось Б)</p> 	
<p>Общее кол-во (шт): 9 шт.</p>	<p>Полезная площадь 17,22 м. кв.</p>	<p>Периметр 54,2 м. п.</p>

Оконные проемы
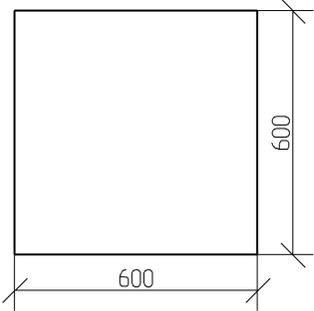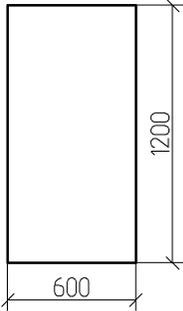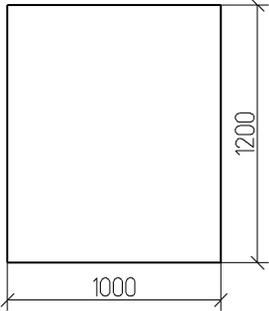
<p>2 шт. 0,36 м. кв. 2,4 м. п. (конек) Окно 14 (Ось 1) (Первый этаж) Окно 8 (Ось 1)</p> 	<p>1 шт. 0,72 м. кв. 3,6 м. п. (Первый этаж) Окно 7 (Ось 1)</p> 	<p>5 шт. 1,2 м. кв. 4,4 м. п. (Первый этаж) Окно 5 (Ось 8), Окно 6 (Ось 8) (Аттик) Окно 12 (Ось 8), Окно 13 (Ось 8), Окно 11 (Ось 1)</p> 
<p>Общее кол-во (шт): 8 шт.</p>	<p>Полезная площадь 7,44 м. кв.</p>	<p>Периметр 30,4 м. п.</p>